

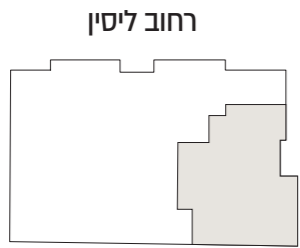


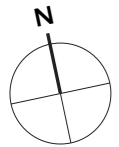

ליסין 16

4	דירה מס'
4	חדרים
דרום - מזרח	כיווני אוויר
1	קומה
98 מ"ר	שטח דירה
13.5 מ"ר	שטח מרפסת

כל התוכניות, הפרטים וההדמיות הם להמחשה בלבד ואינם מהווים כל התחייבות מצד החברה.

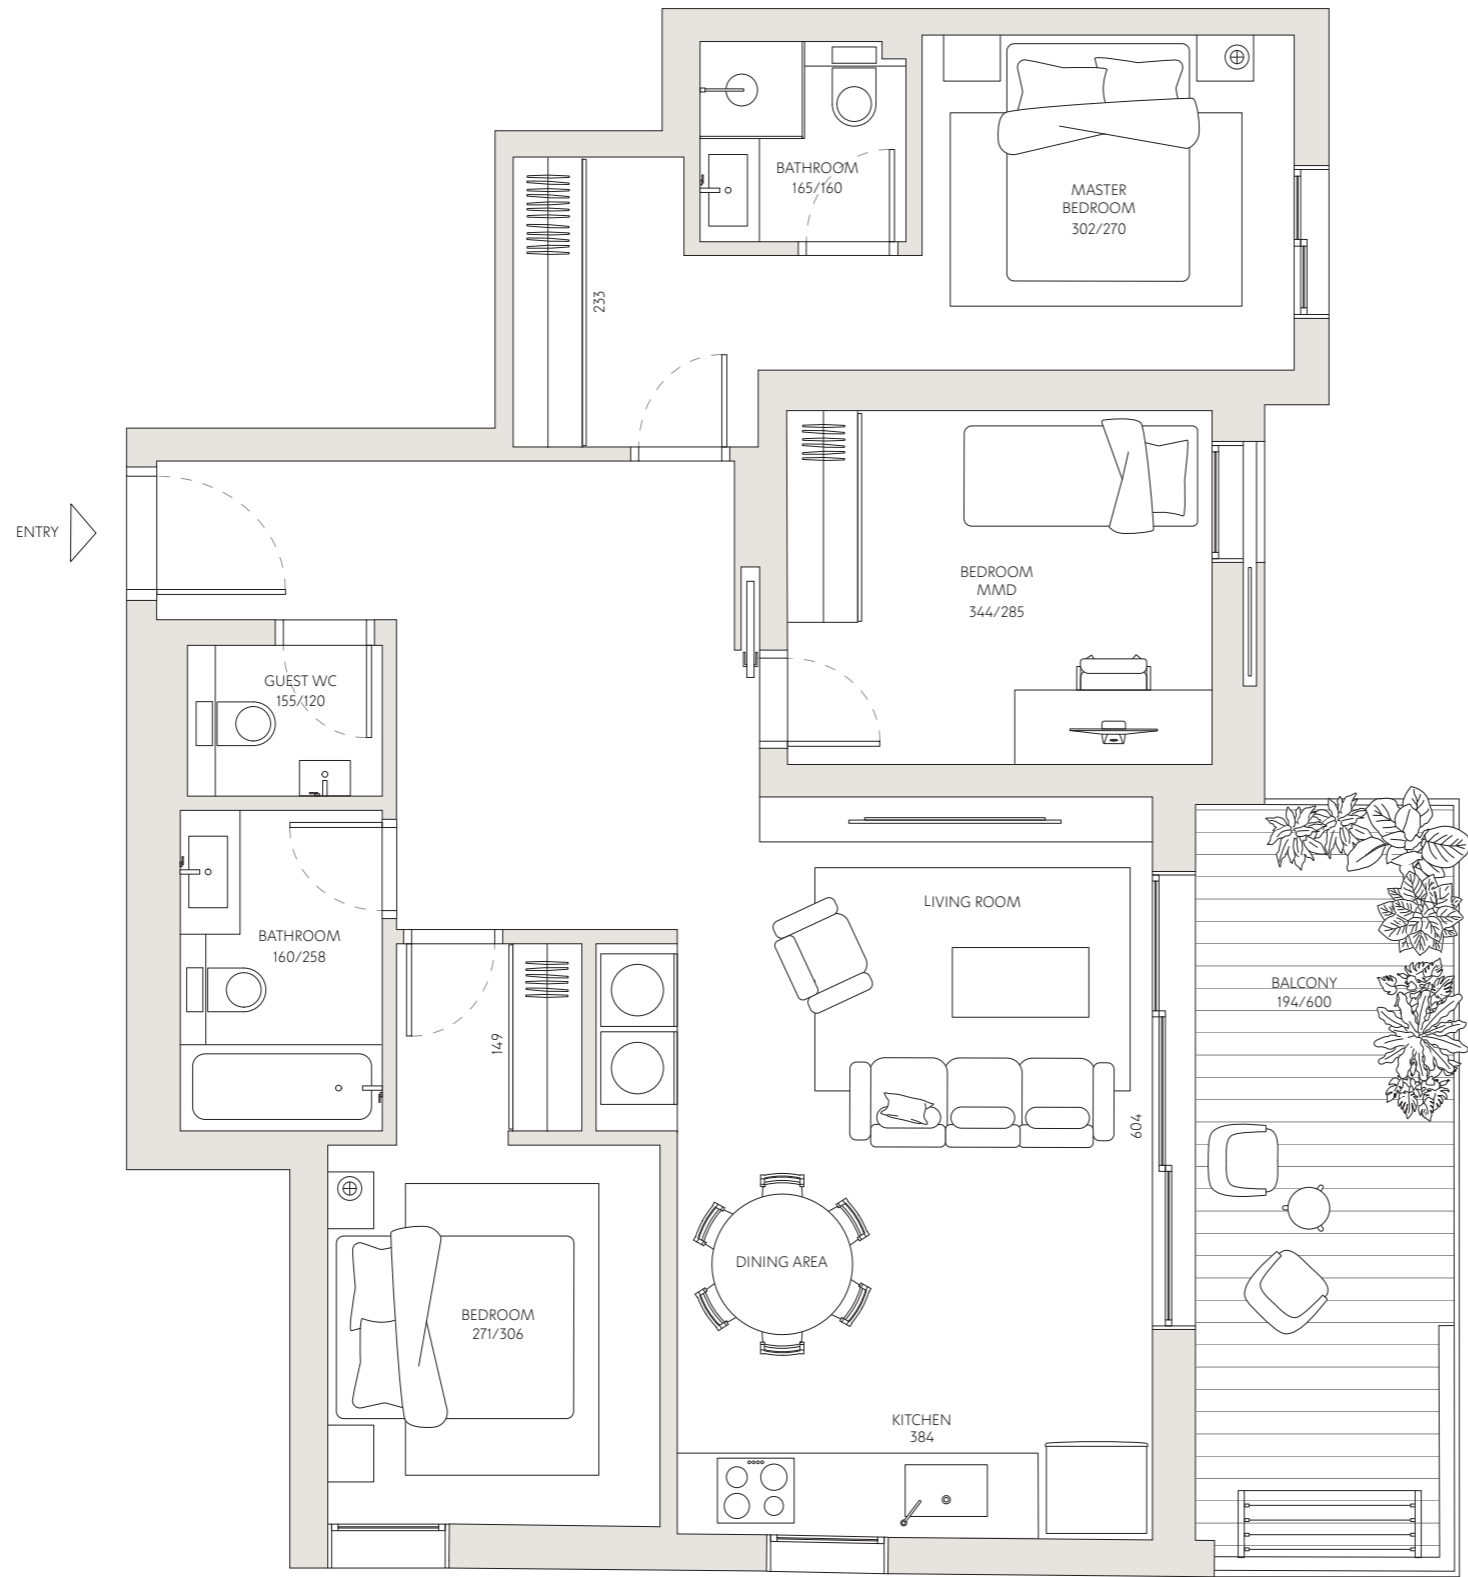

רחוב פינבל