


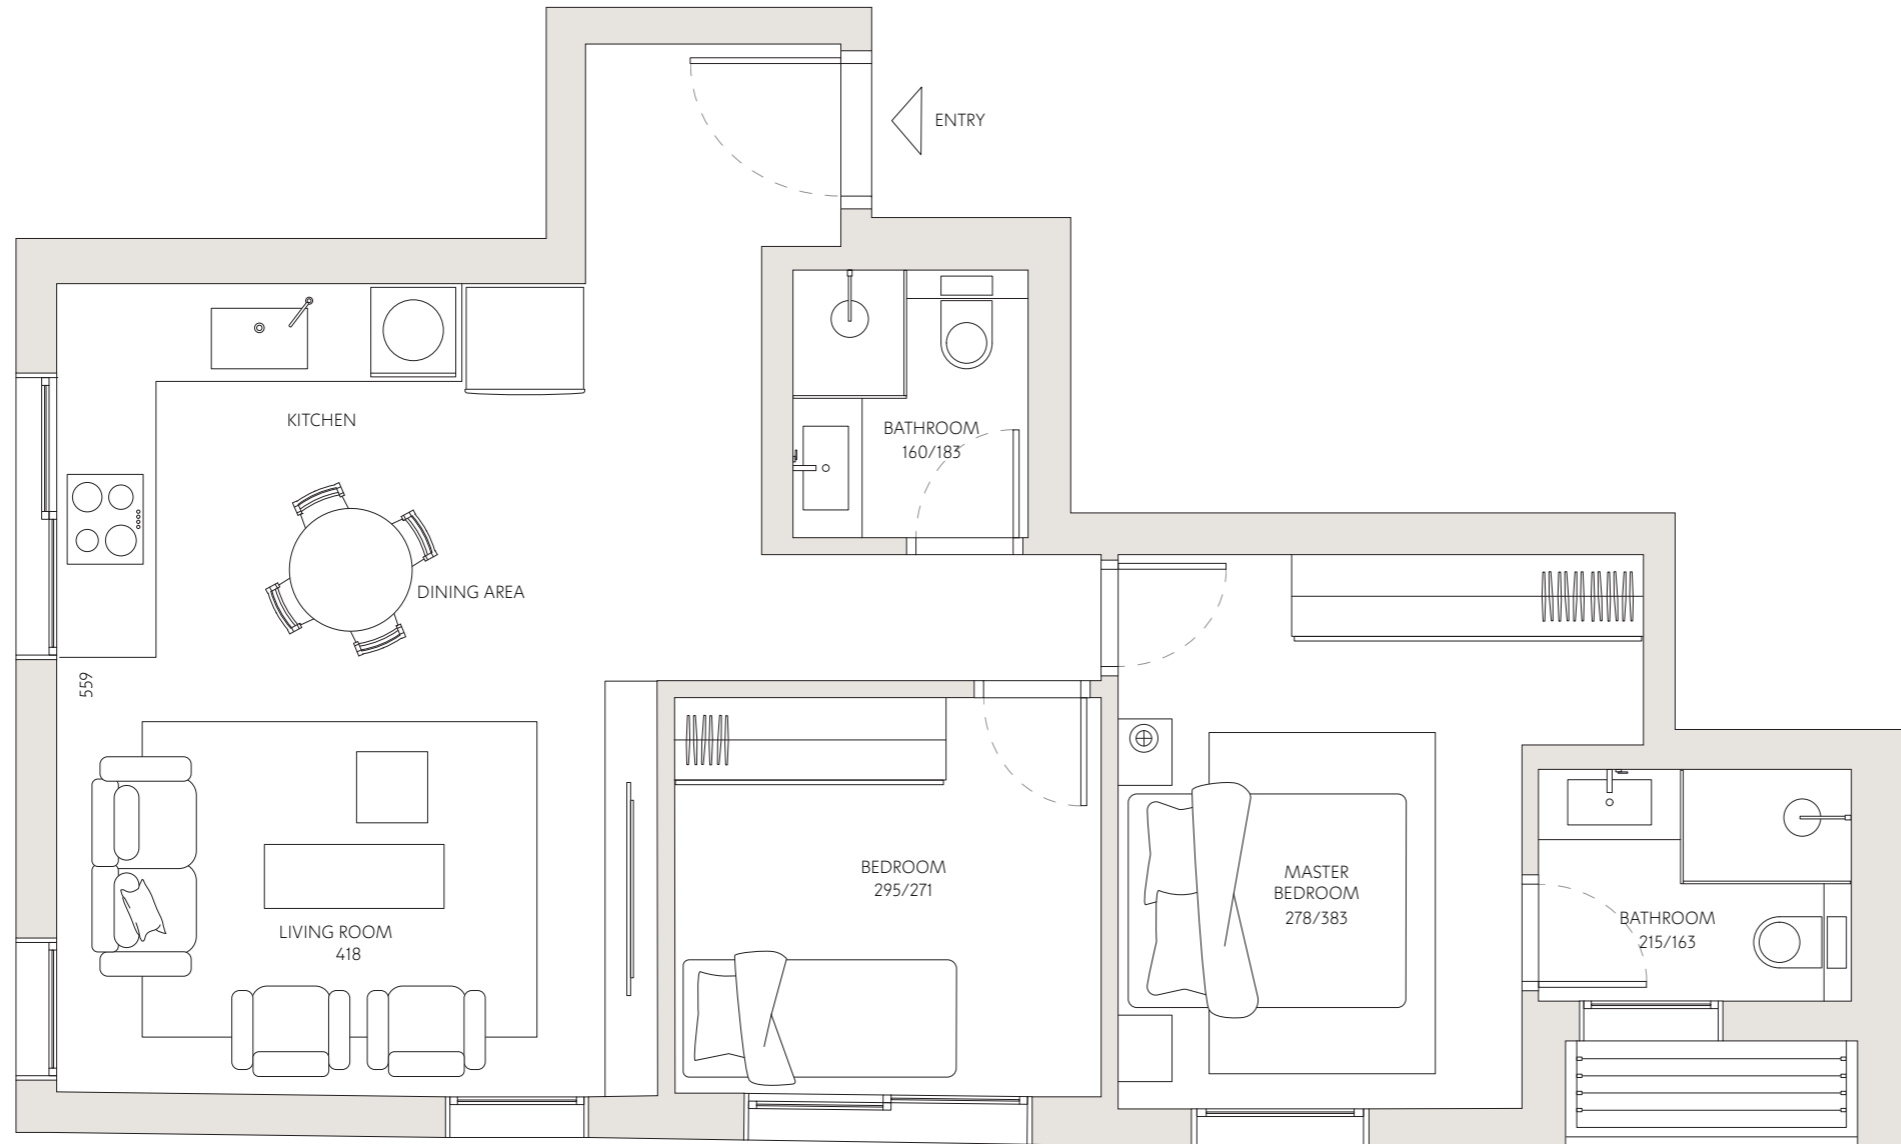

ליסין 16

7	דירה מס'
3	חדרים
דרום - מערב	כיווני אוויר
1	קומה
70.5 מ"ר	שטח דירה

כל התוכניות, הפרטים וההדמיות הם להמחשה בלבד ואינם מהווים כל התחייבות מצד החברה.



רחוב ליסין

רחוב פיזבל

