



# ליסין 2

8 דירה מס'

5 חדרים


כיווני אוויר דרום - מזרח - מערב

1 קומה

שטח דירה 151.5 מ"ר

שטח מרפסת 16 מ"ר

כל התוכניות, הפרטים וההדמיות הם להמחשה בלבד ואינם מהווים כל התחייבות מצד החברה.

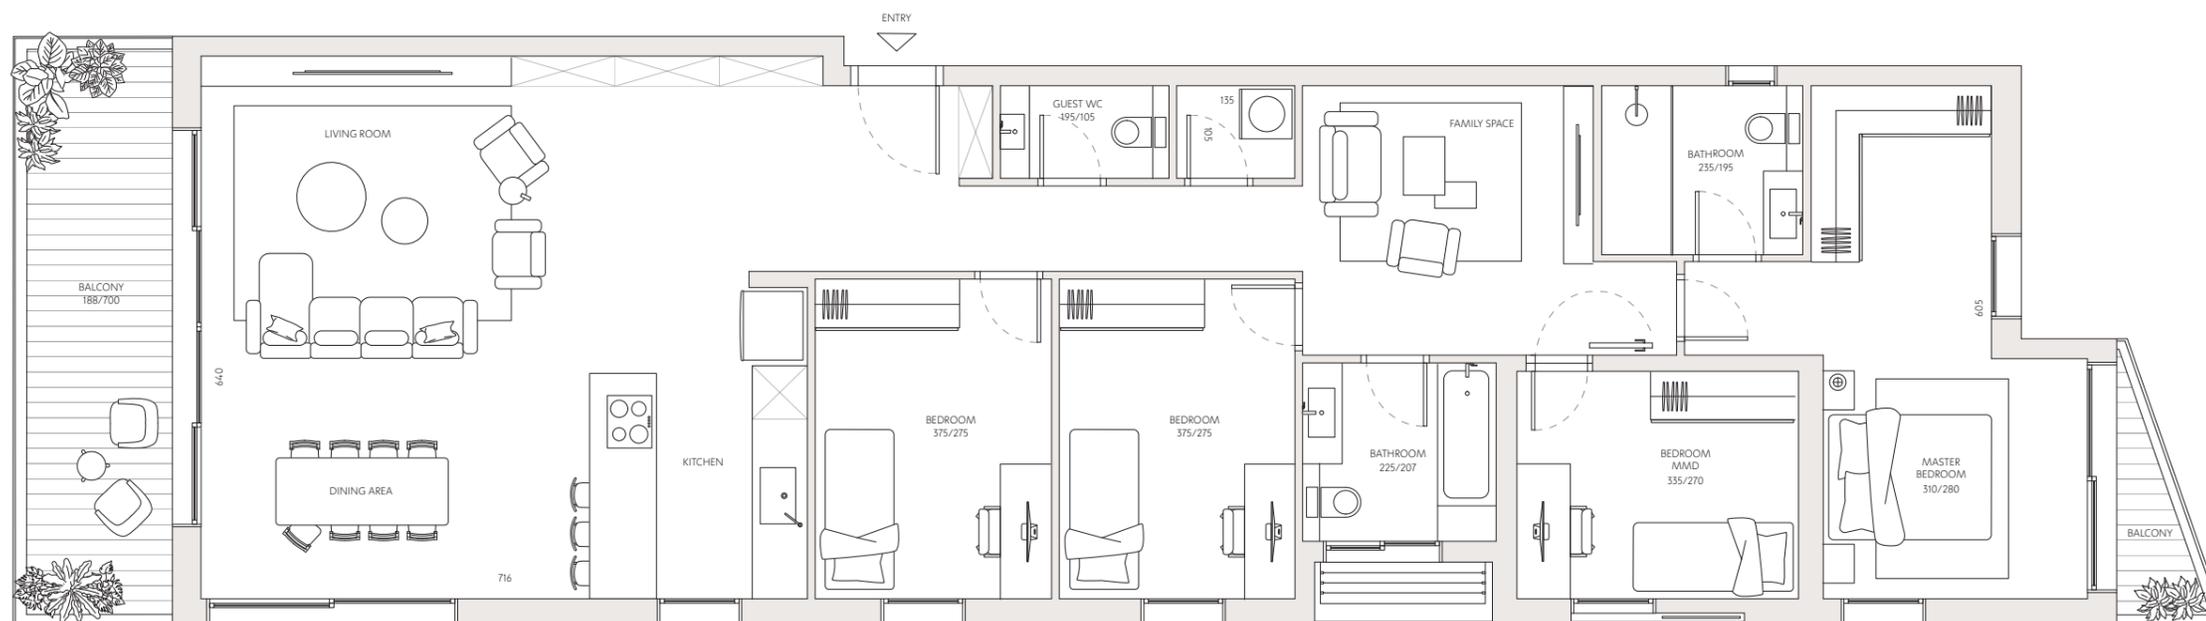

רחוב ליסין

רחוב חברה חדשה

