



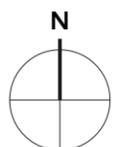

פנקס 45-47

2	דירה מס'
3.5	חדרים
מזרח - דרום	כיווני אוויר
1	קומה
85 מ"ר	שטח דירה
14 מ"ר	שטח מרפסת

כל התוכנית, הפרטים וההדמיות הם להמחשה בלבד ואינם מהווים כל התחייבות מצד החברה.

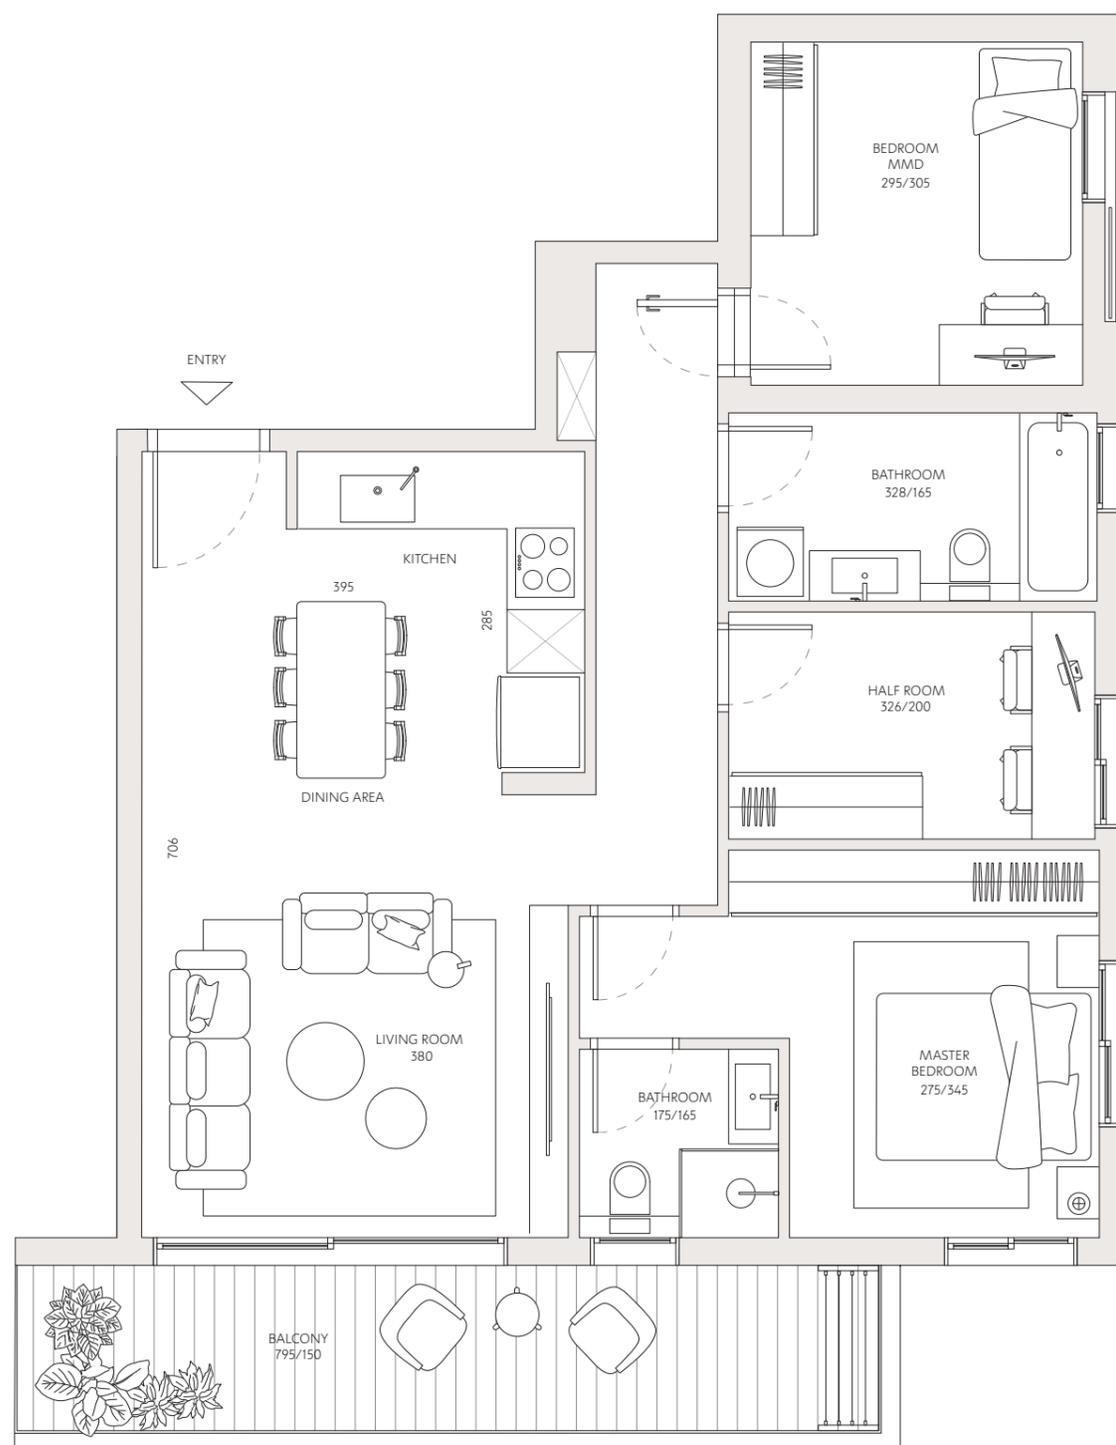

רחוב פנקס