



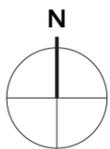

פנקס 45-47

- 4 דירה מס'
- 3 חדרים
- דרום - מערב** כיווני אוויר
- 1 קומה
- שטח דירה **77 מ"ר**
- שטח מרפסת **14 מ"ר**

כל התוכנית, הפרטים וההדמיות הם להמחשה בלבד ואינם מהווים כל התחייבות מצד החברה.

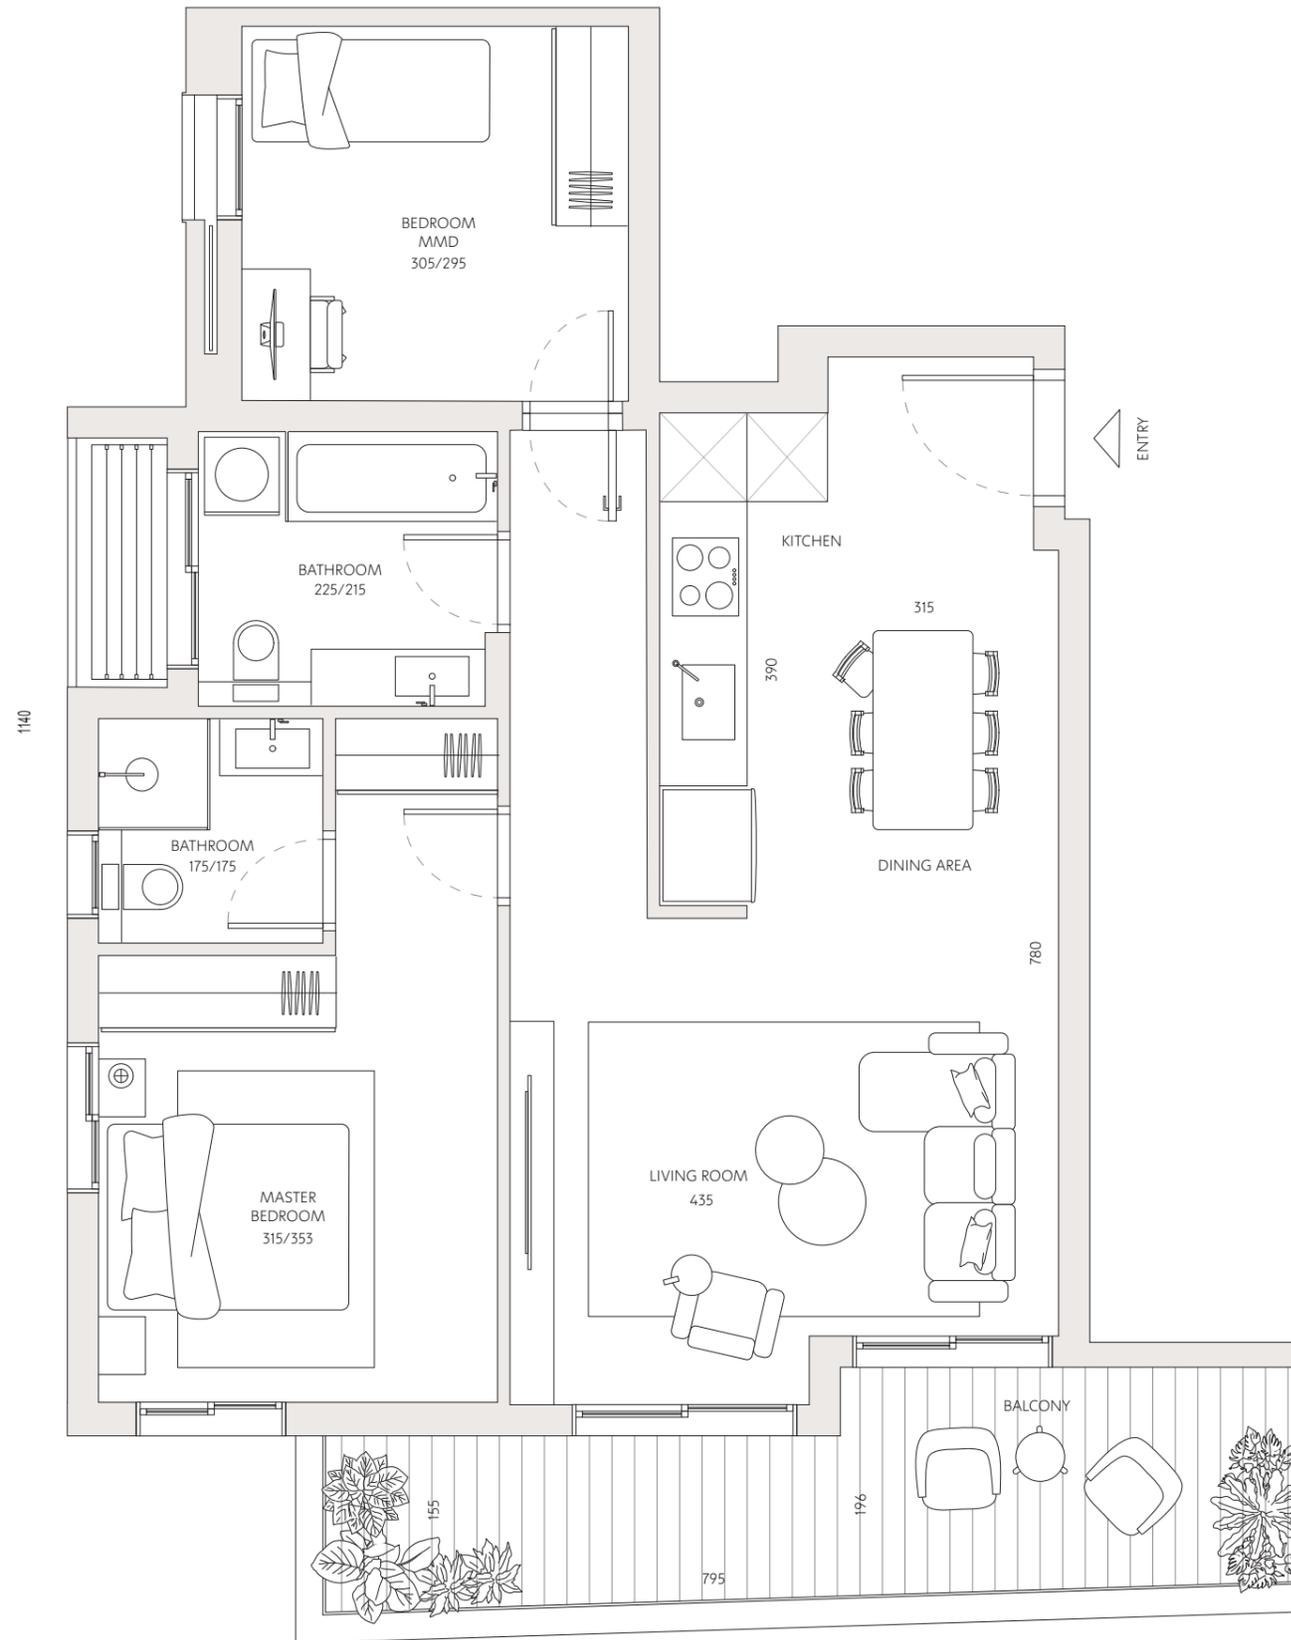

רחוב פנקס