

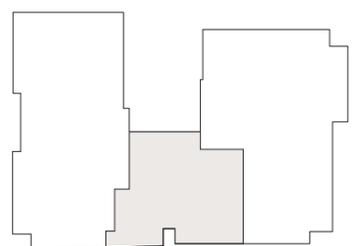


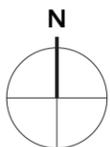

# פנקס 45-47

- 6 דירה מס'
- 4 חדרים
- צפון - דרום כיווני אוויר
- 2 קומה
- שטח דירה 96.5 מ"ר
- שטח מרפסת 20.5 מ"ר

כל התוכנית, הפרטים וההדמיות הם להמחשה בלבד ואינם מהווים כל התחייבות מצד החברה.

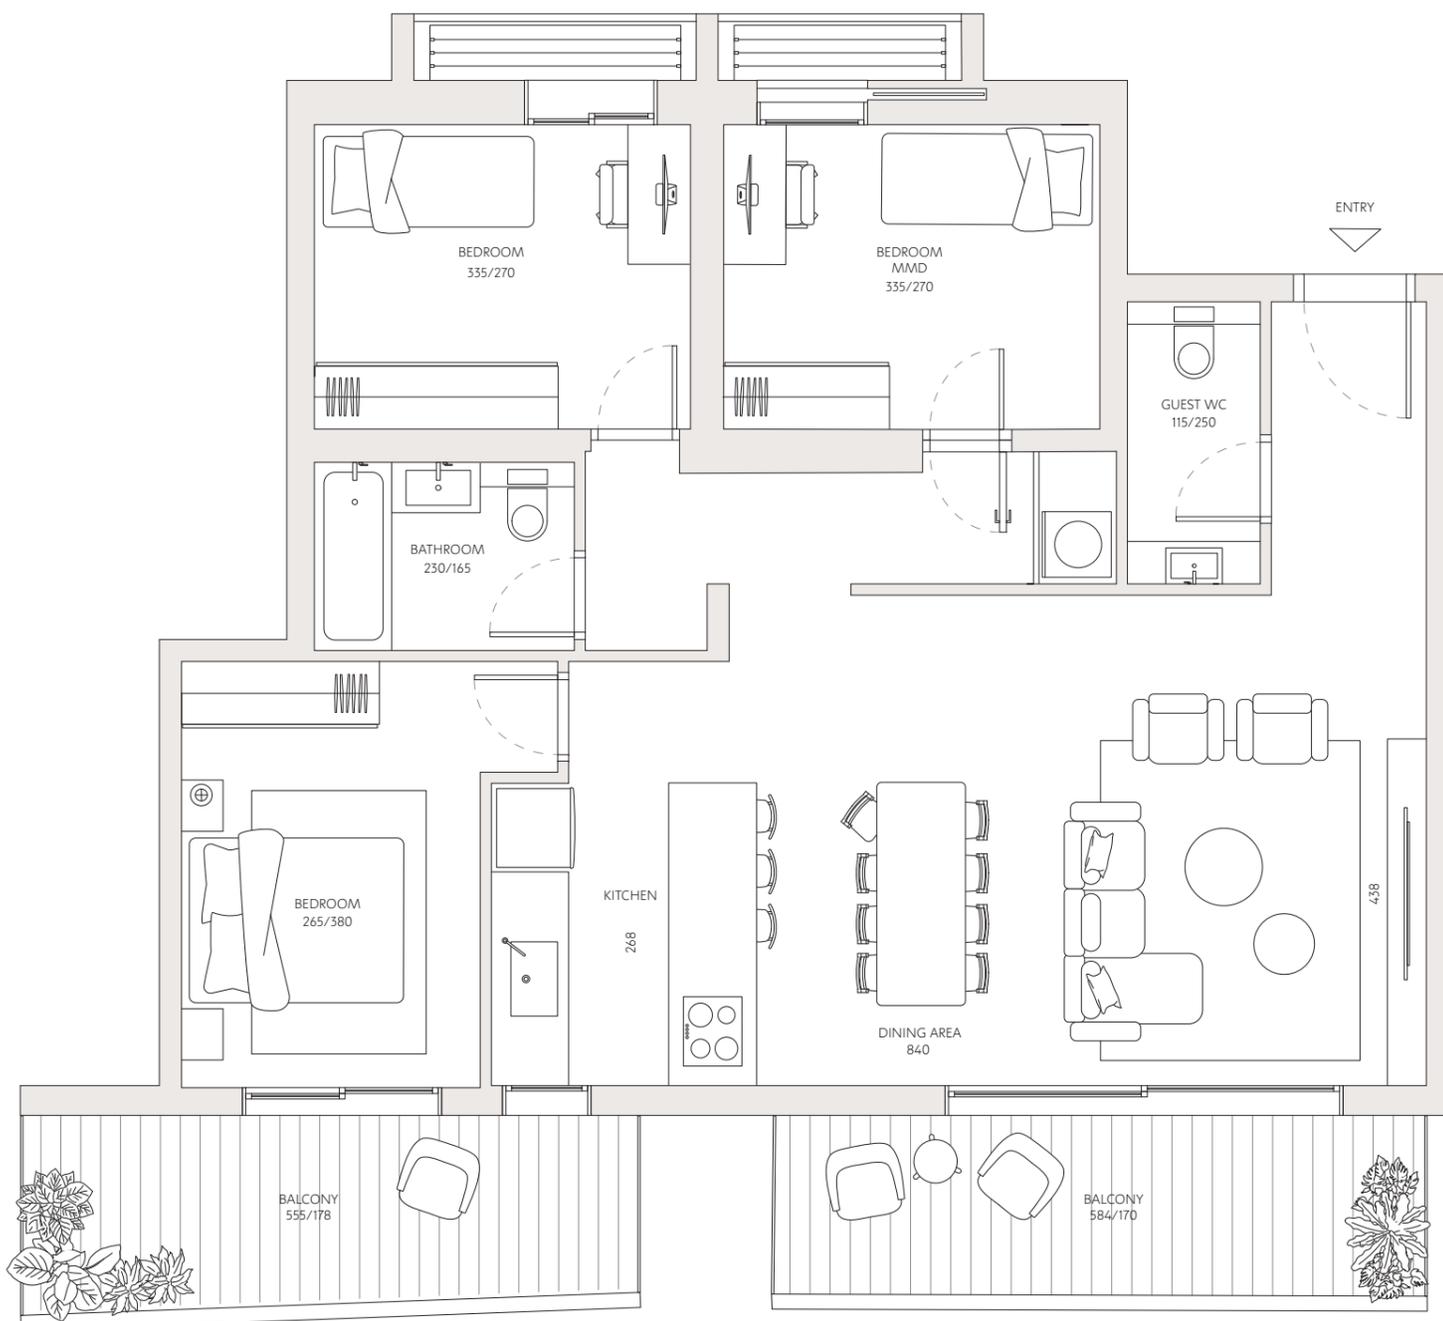

רחוב פנקס