

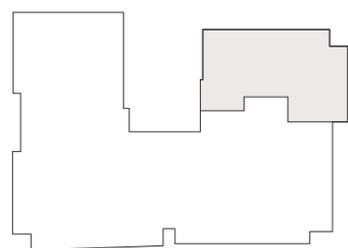


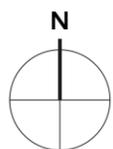

פנקס 45-47

10	דירה מס'
5	חדרים
צפון - מזרח - מערב	כיווני אוויר
4	קומה
114.5 מ"ר	שטח דירה
14 מ"ר	שטח מרפסת

כל התוכניות, הפרטים וההדמיות הם להמחשה בלבד ואינם מהווים כל התחייבות מצד החברה.

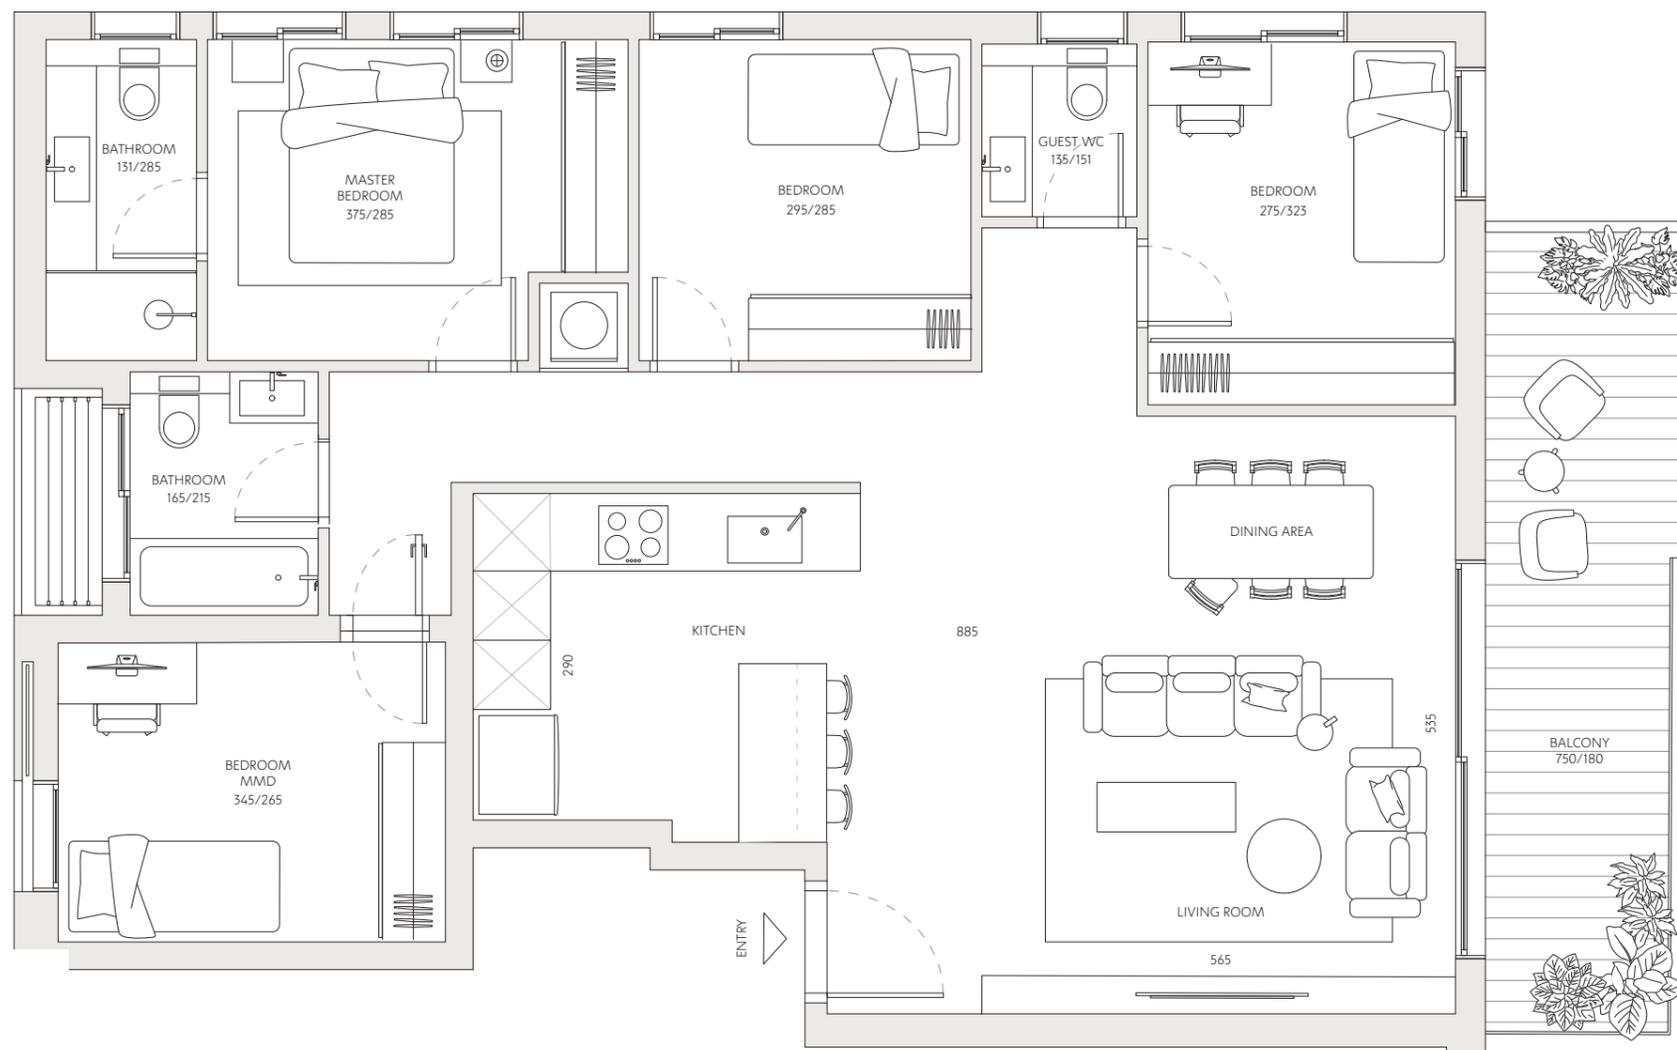

רחוב פנקס