

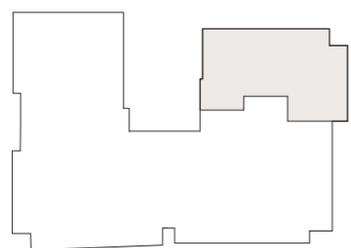


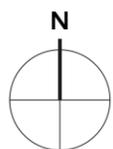

# פנקס 45-47

- דירה מס' 13
- חדרים 5
- כיווני אוויר צפון - מזרח - מערב
- קומה 5
- שטח דירה 114.5 מ"ר
- שטח מרפסת 14 מ"ר

כל התוכנית, הפרטים וההדמיות הם להמחשה בלבד ואינם מהווים כל התחייבות מצד החברה.

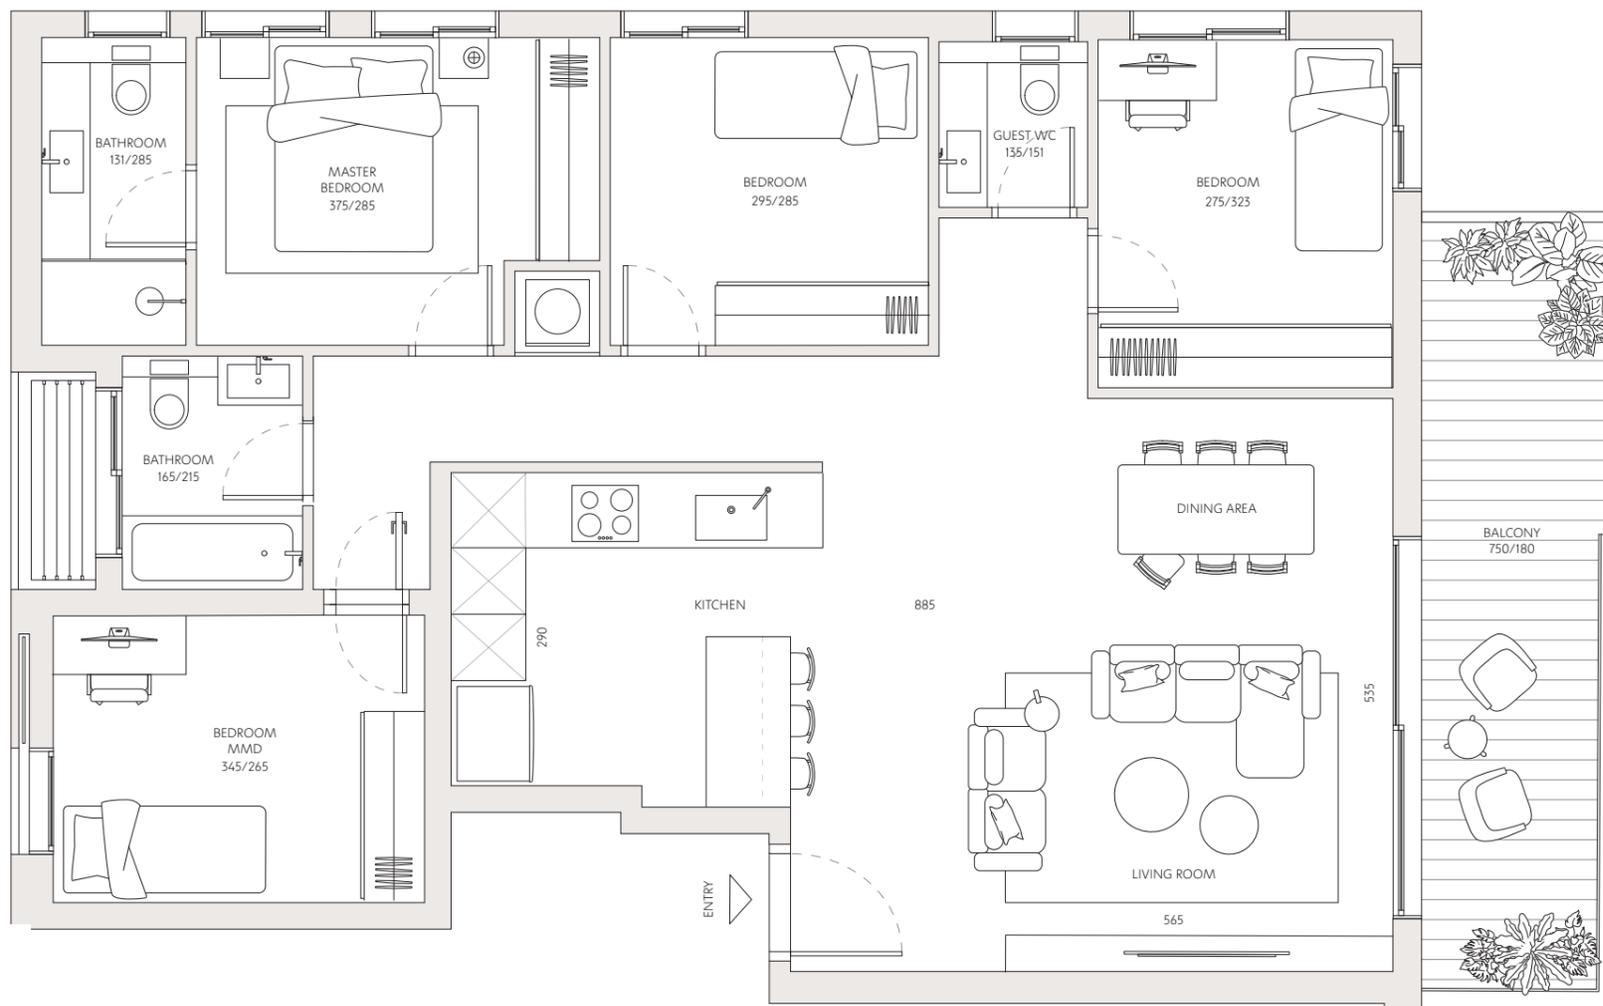

רחוב פנקס