

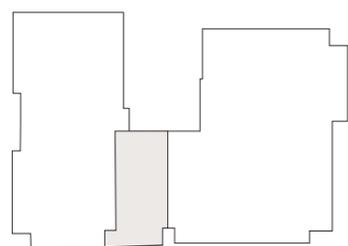


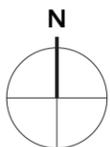

פנקס 45-47

19	דירה מס'
2	חדרים
צפון - דרום	כיווני אוויר
7	קומה
51.5 מ"ר	שטח דירה
10.5 מ"ר	שטח מרפסת

כל התוכניות, הפרטים וההדמיות הם להמחשה בלבד ואינם מהווים כל התחייבות מצד החברה.

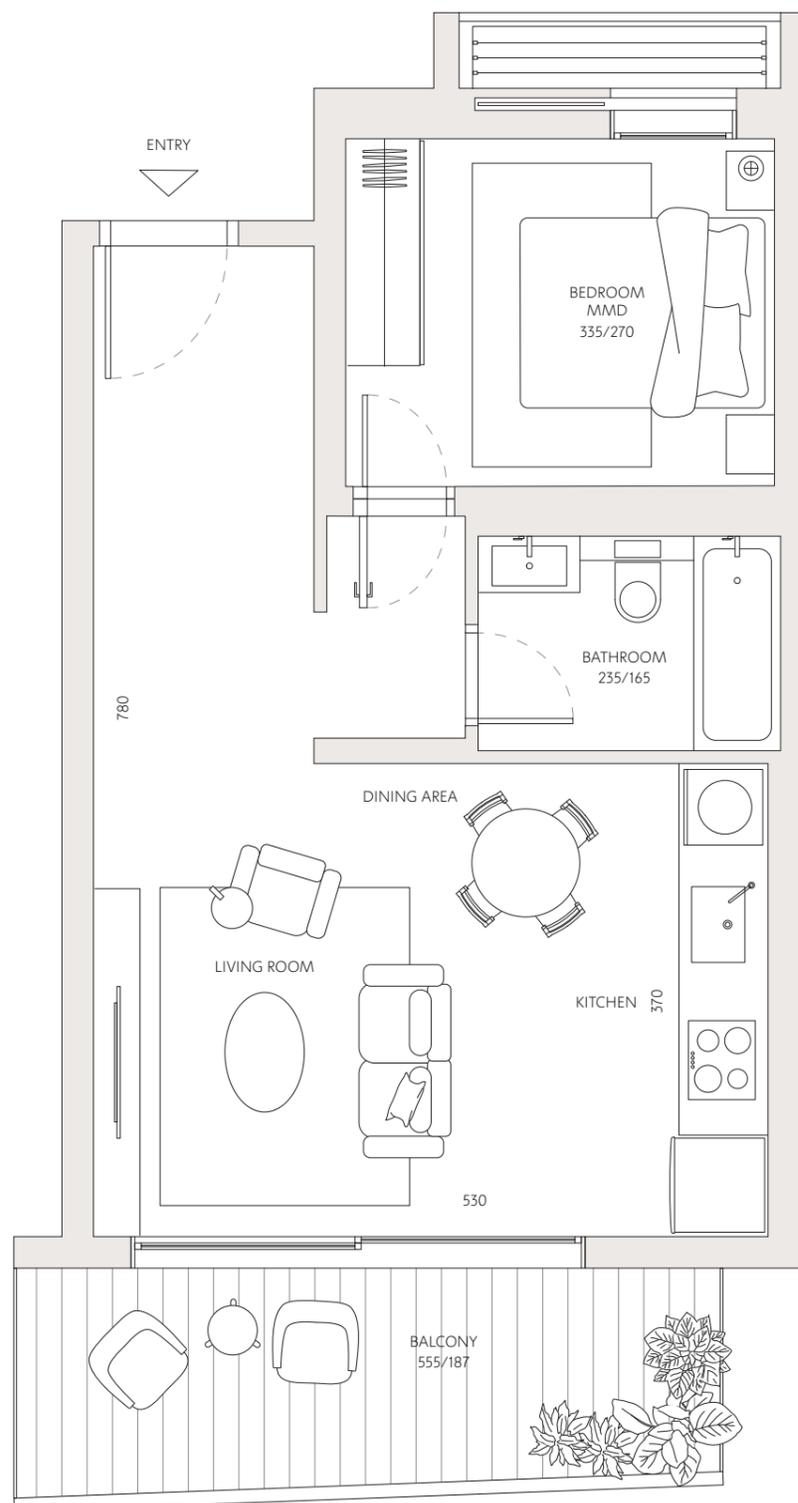

רחוב פנקס