



פנקס 45-47

דירה מס' 2

חדרים 4




כיווני אוויר מערב - צפון - מזרח

קומה 1

שטח דירה 94 מ"ר

שטח מרפסת 13 מ"ר

כל התוכניות, הפרטים וההדמיות הם להמחשה בלבד ואינם מהווים כל התחייבות מצד החברה.

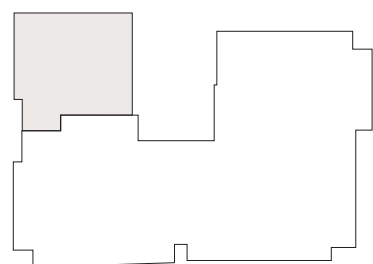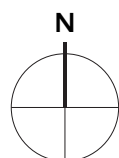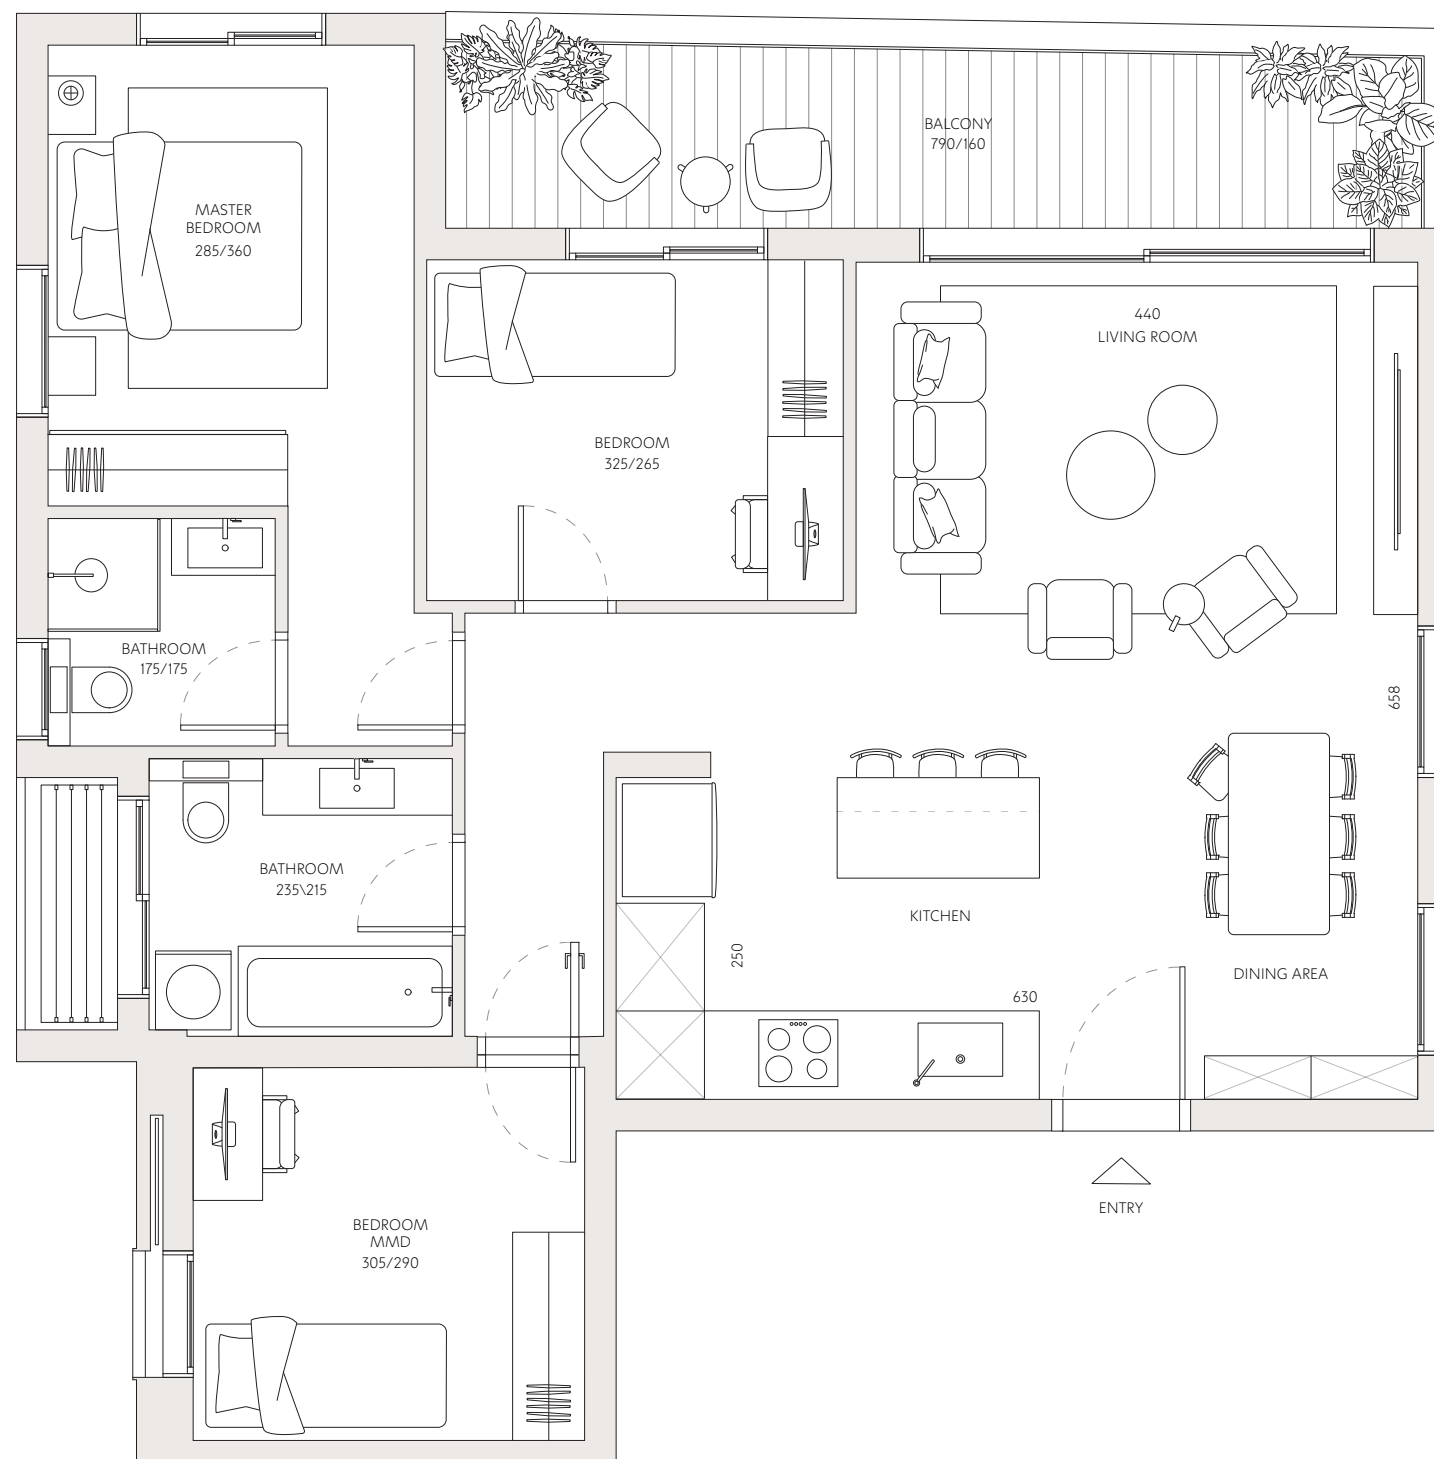

רחוב פנקס