



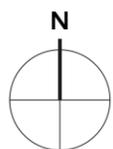

פנקס 45-47

| | |
|-------------|--------------|
| 21 | דירה מס' |
| 2 | חדרים |
| צפון - דרום | כיווני אוויר |
| 7 | קומה |
| 52 מ"ר | שטח דירה |
| 10.5 מ"ר | שטח מרפסת |

כל התוכניות, הפרטים וההדמיות הם להמחשה בלבד ואינם מהווים כל התחייבות מצד החברה.

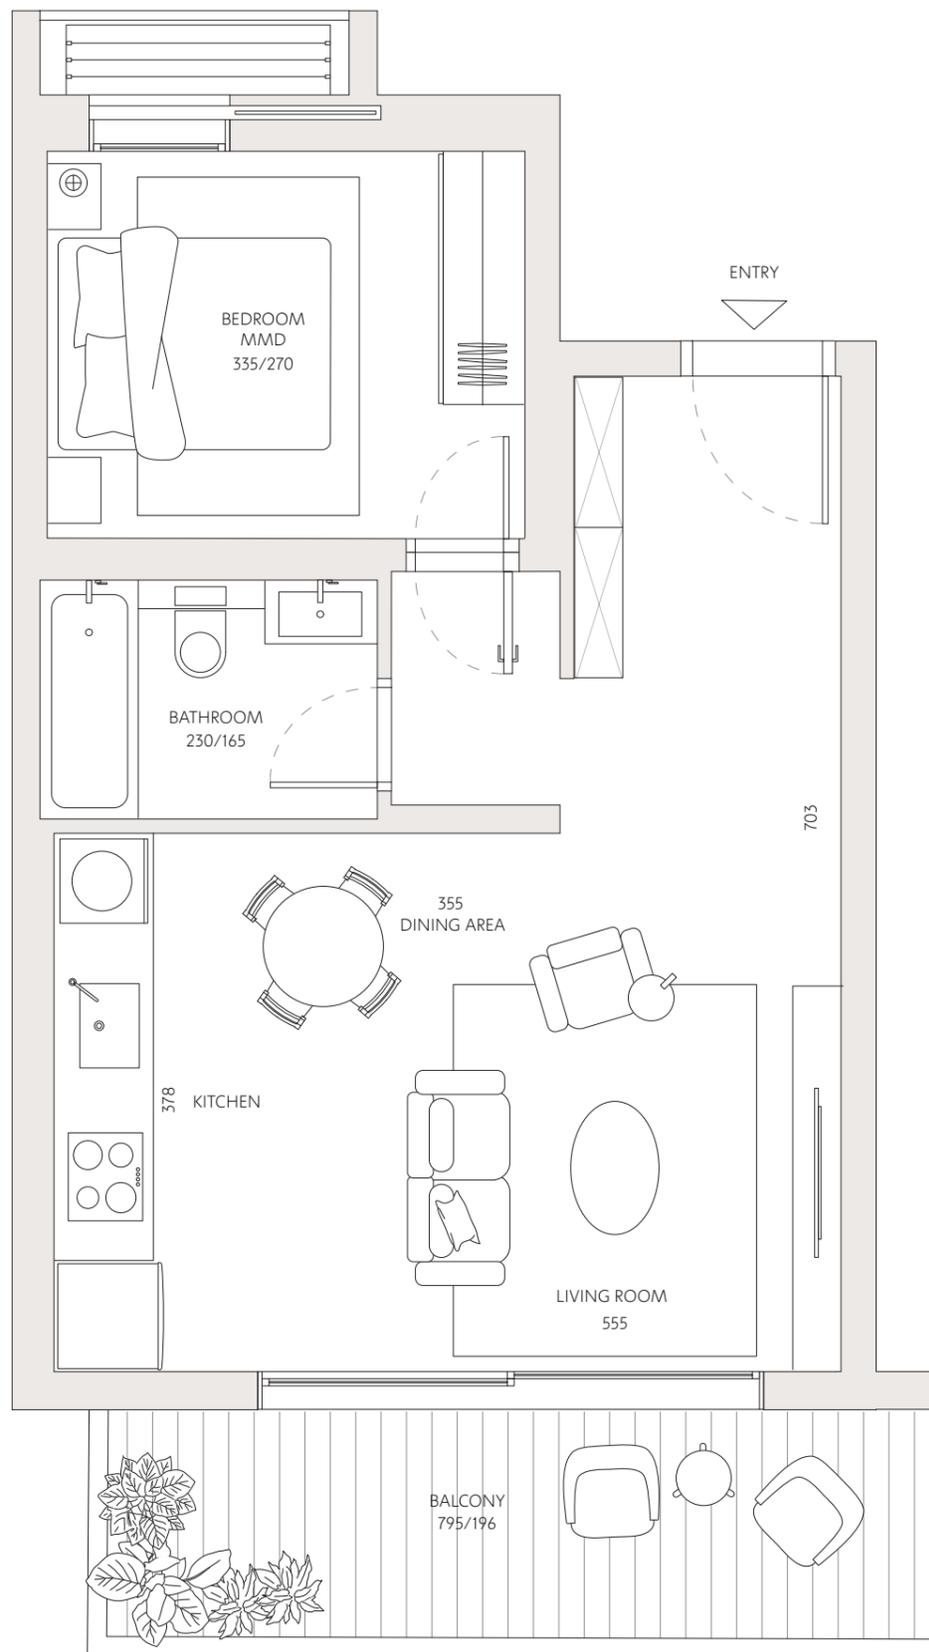

רחוב פנקס