

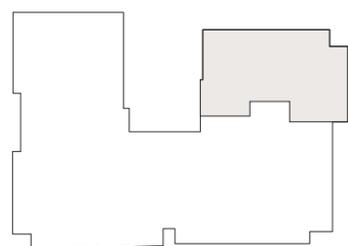


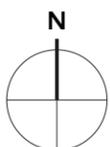

# פנקס 45-47

- 22 דירה מס'
- 3 חדרים
- צפון - מזרח כיווני אוויר
- 8 קומה
- 73 מ"ר שטח דירה
- 40.5 מ"ר שטח מרפסת

כל התוכניות, הפרטים וההדמיות הם להמחשה בלבד ואינם מהווים כל התחייבות מצד החברה.

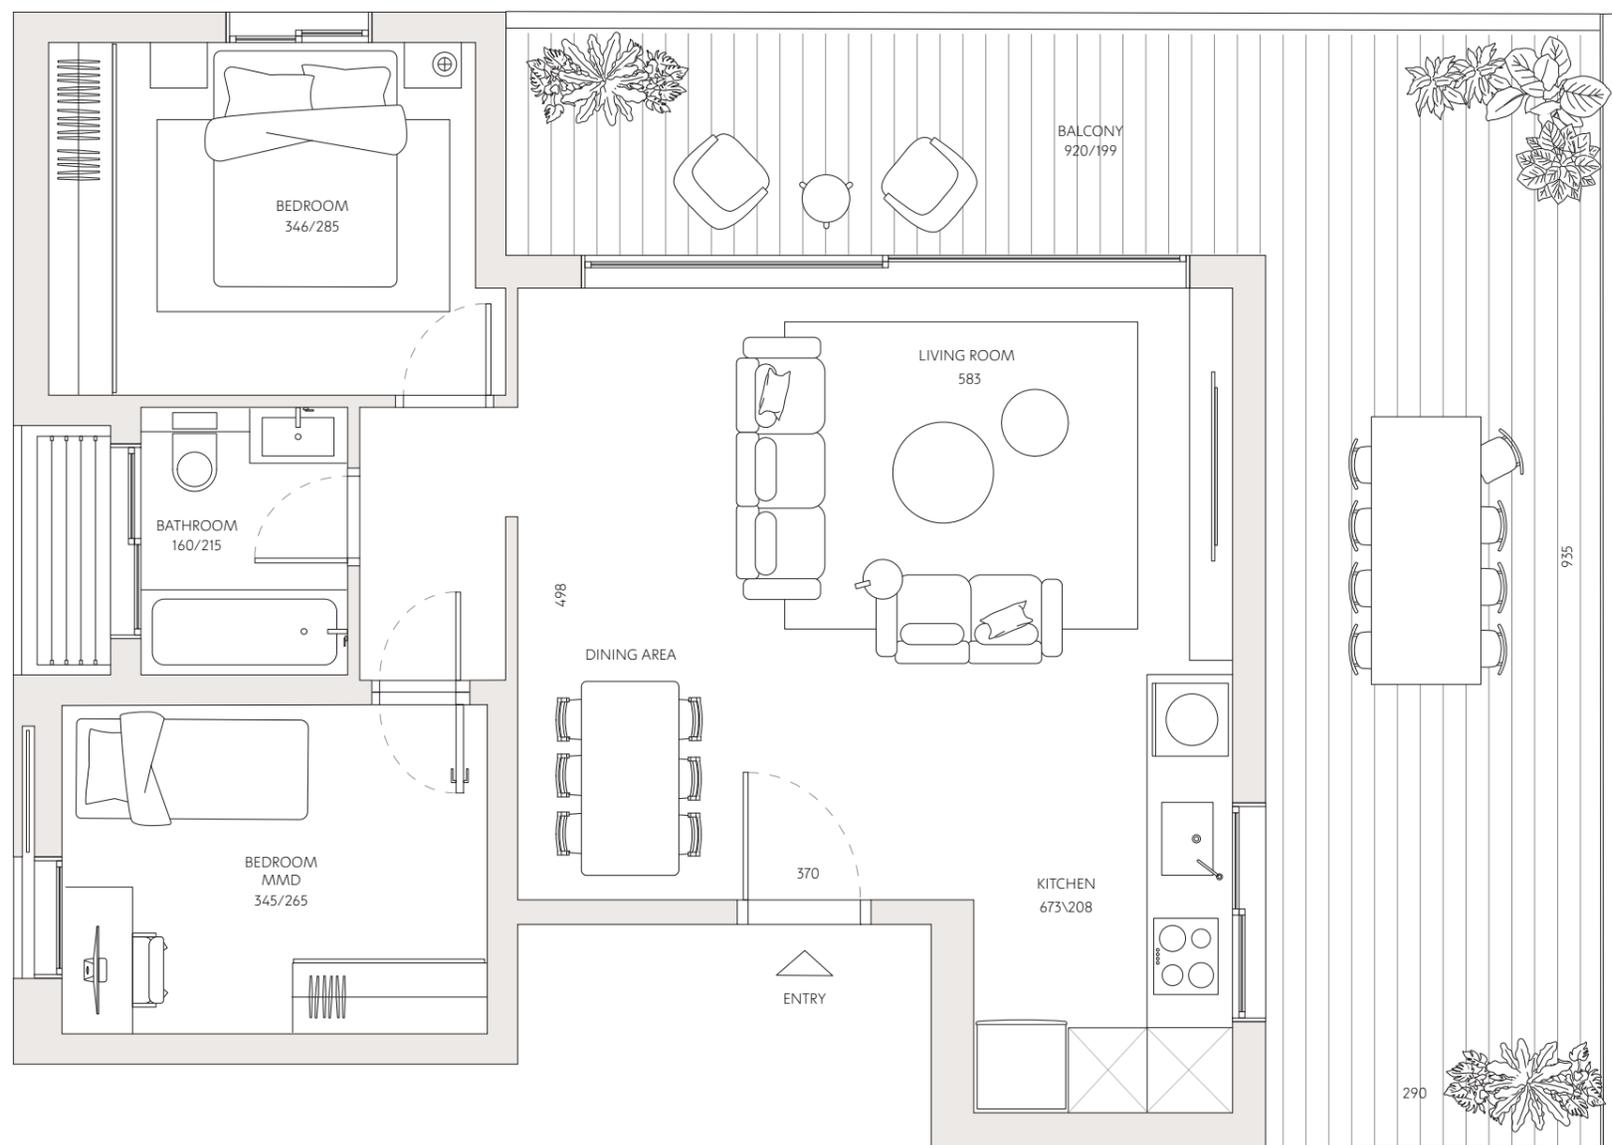

רחוב פנקס