



# פנקס 45-47

דירה מס' 23

3 חדרים



כיווני אוויר דרום - מערב

8 קומה

שטח דירה 89 מ"ר

שטח מרפסת 59 מ"ר

כל התוכניות, הפרטים וההדמיות הם להמחשה בלבד ואינם מהווים כל התחייבות מצד החברה.

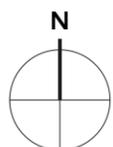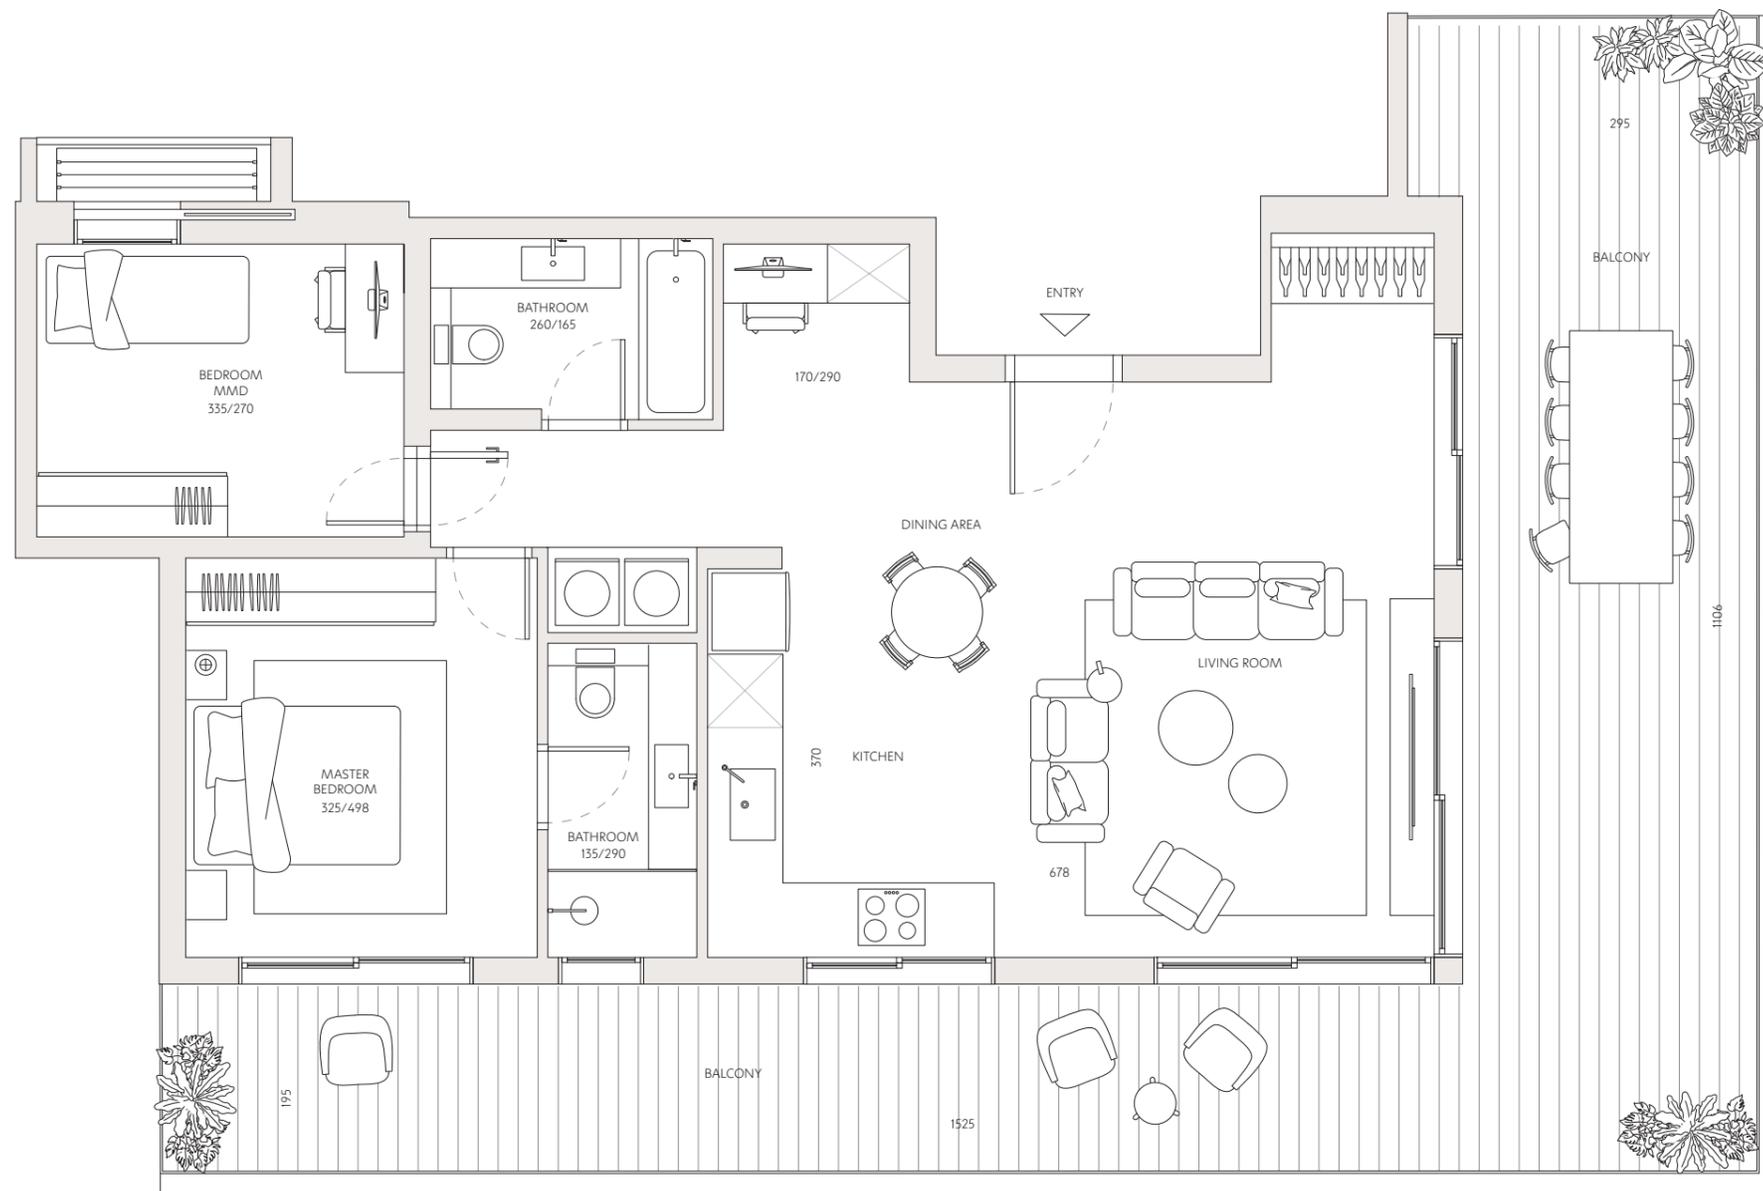

רחוב פנקס