



רמז 42

2 דירה מס'

5 חדרים



צפון - דרום - מזרח כיווני אוויר

קרקע קומה

שטח דירה 144 מ"ר

שטח גן 164 מ"ר

כל התוכניות, הפרטים וההדמיות הם להמחשה בלבד ואינם מהווים כל התחייבות מצד החברה.

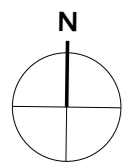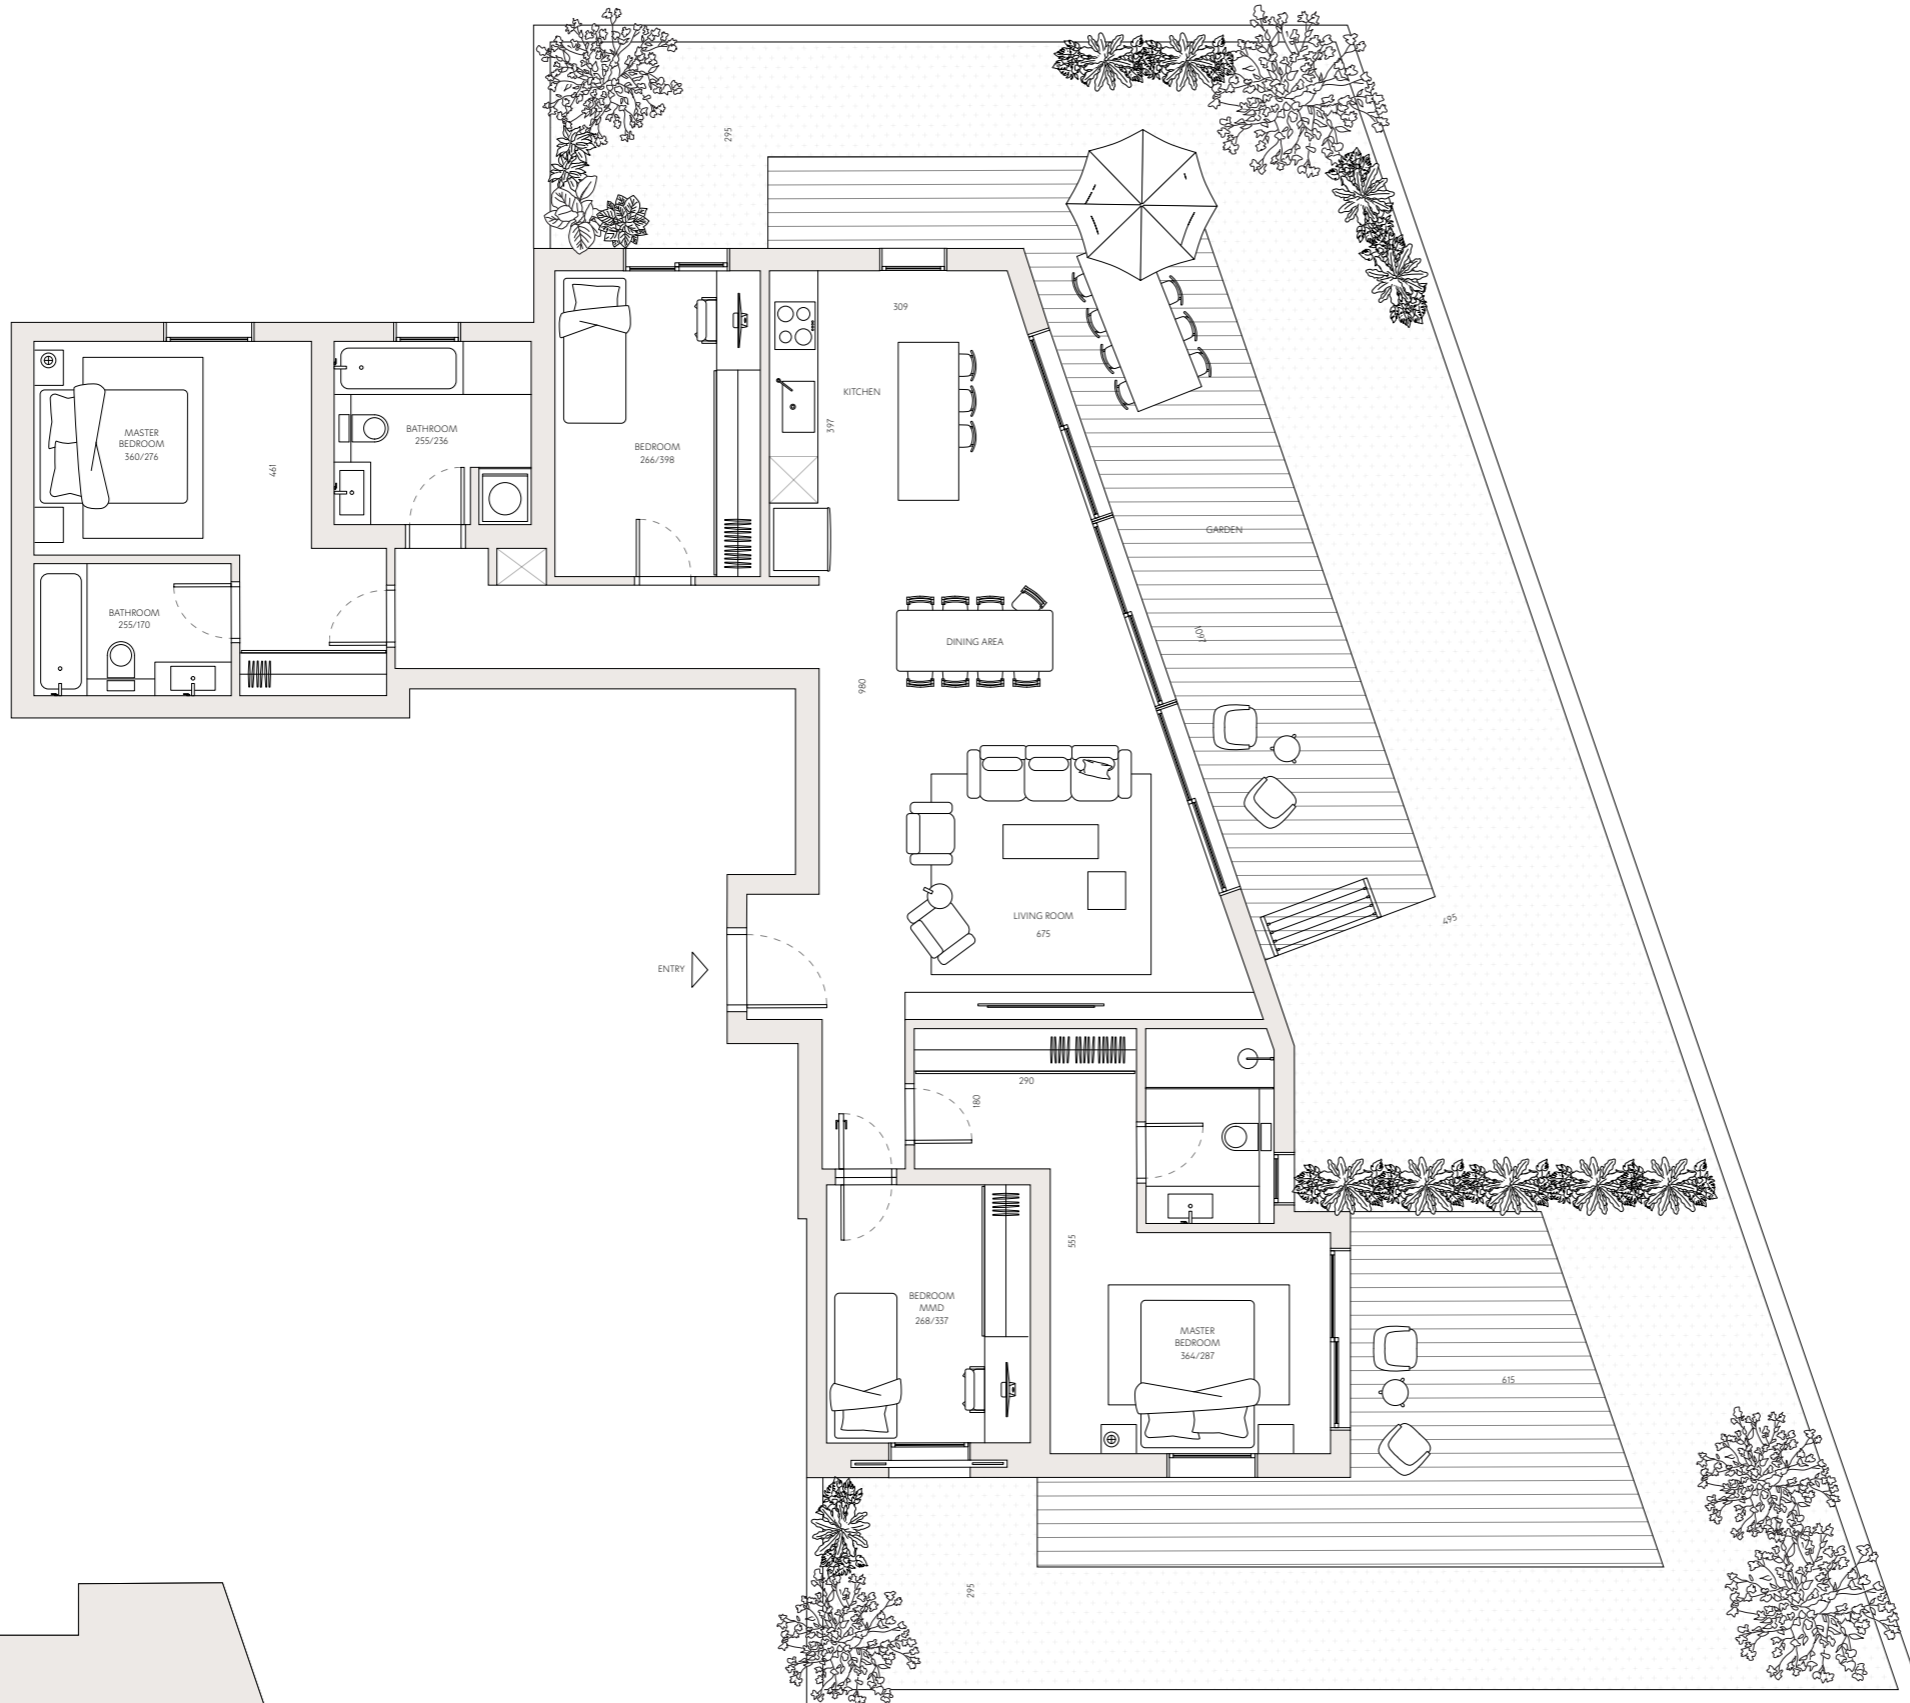

רמז 42

