



רמז 42

3 דירה מס'


5 חדרים

כיווני אוויר דרום - מערב


1 קומה

שטח דירה 119 מ"ר

שטח מרפסת 13 מ"ר

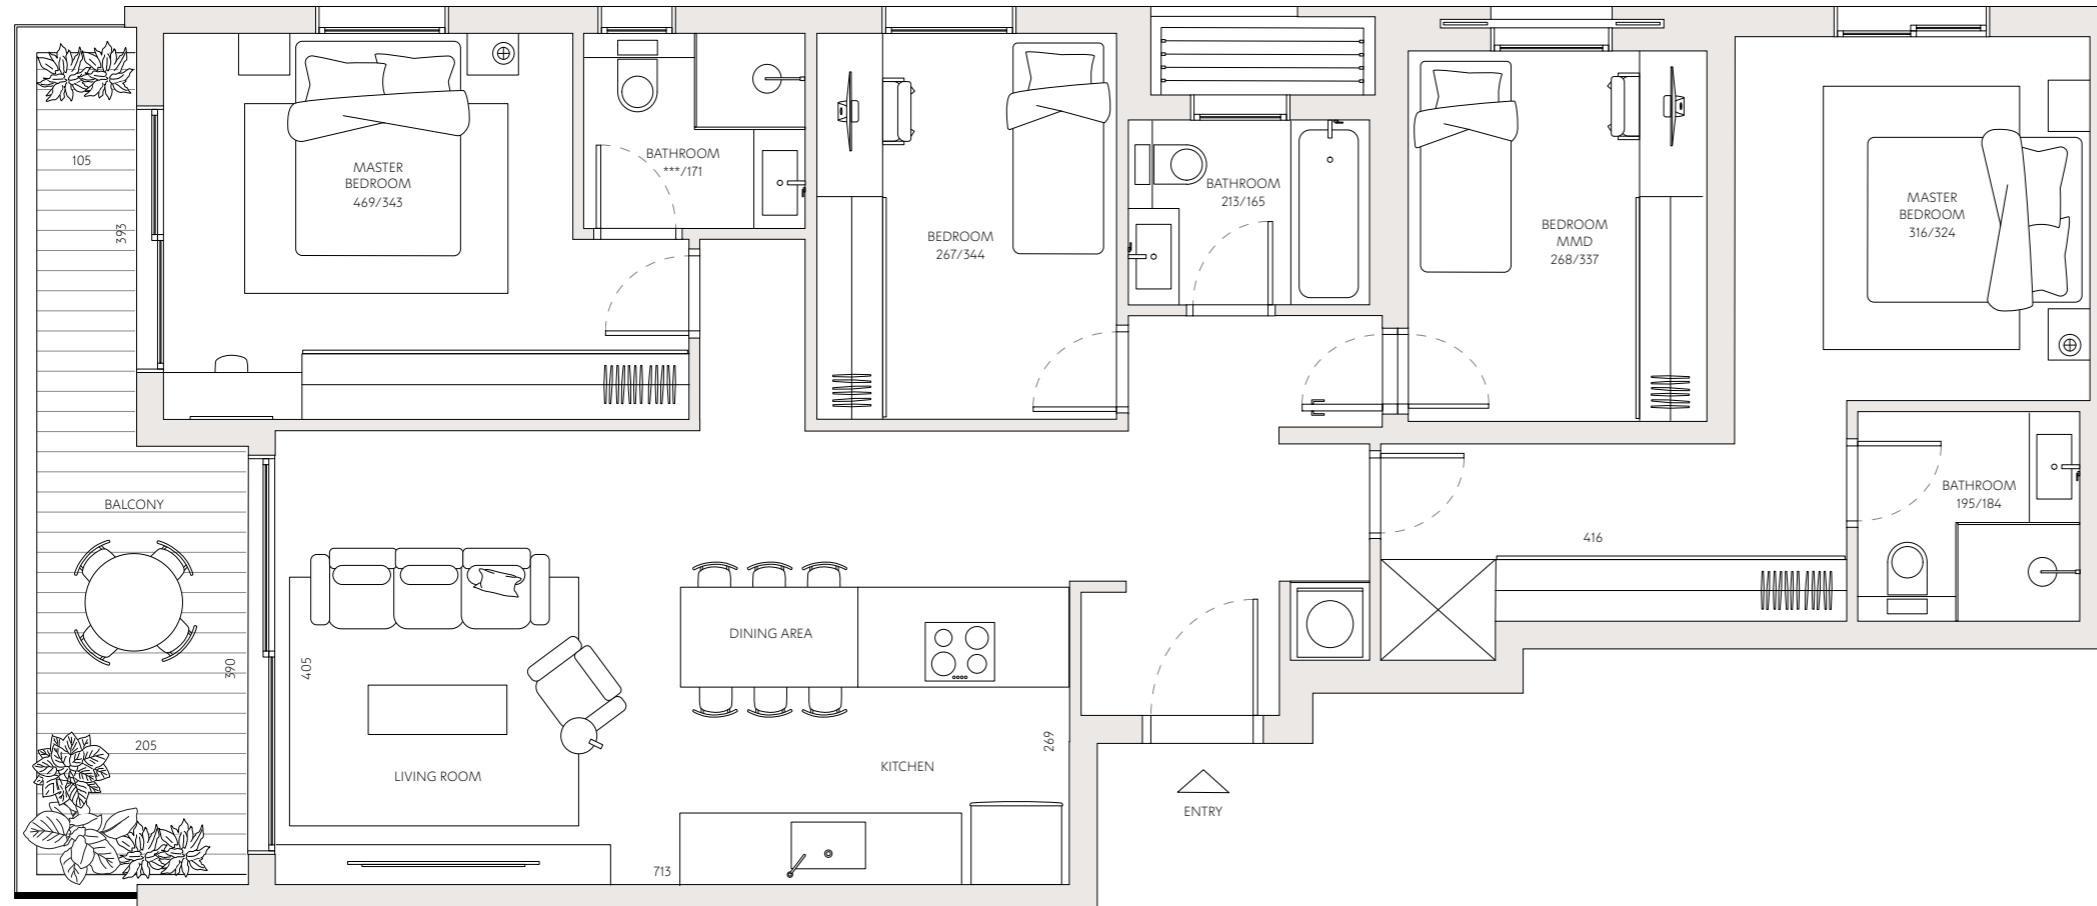

כל התוכניות, הפרטים וההדמיות הם להמחשה בלבד ואינם מהווים כל התחייבות מצד החברה.

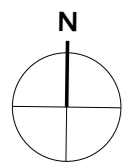

רמז 42

