



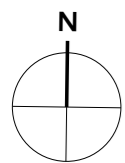

רמז 42

- 4 דירה מס'
- 5 חדרים
- דרום - מערב כיווני אוויר
- 1 קומה
- 119 מ"ר שטח דירה
- 13 מ"ר שטח מרפסת

כל התוכניות, הפרטים וההדמיות הם להמחשה בלבד ואינם מהווים כל התחייבות מצד החברה.

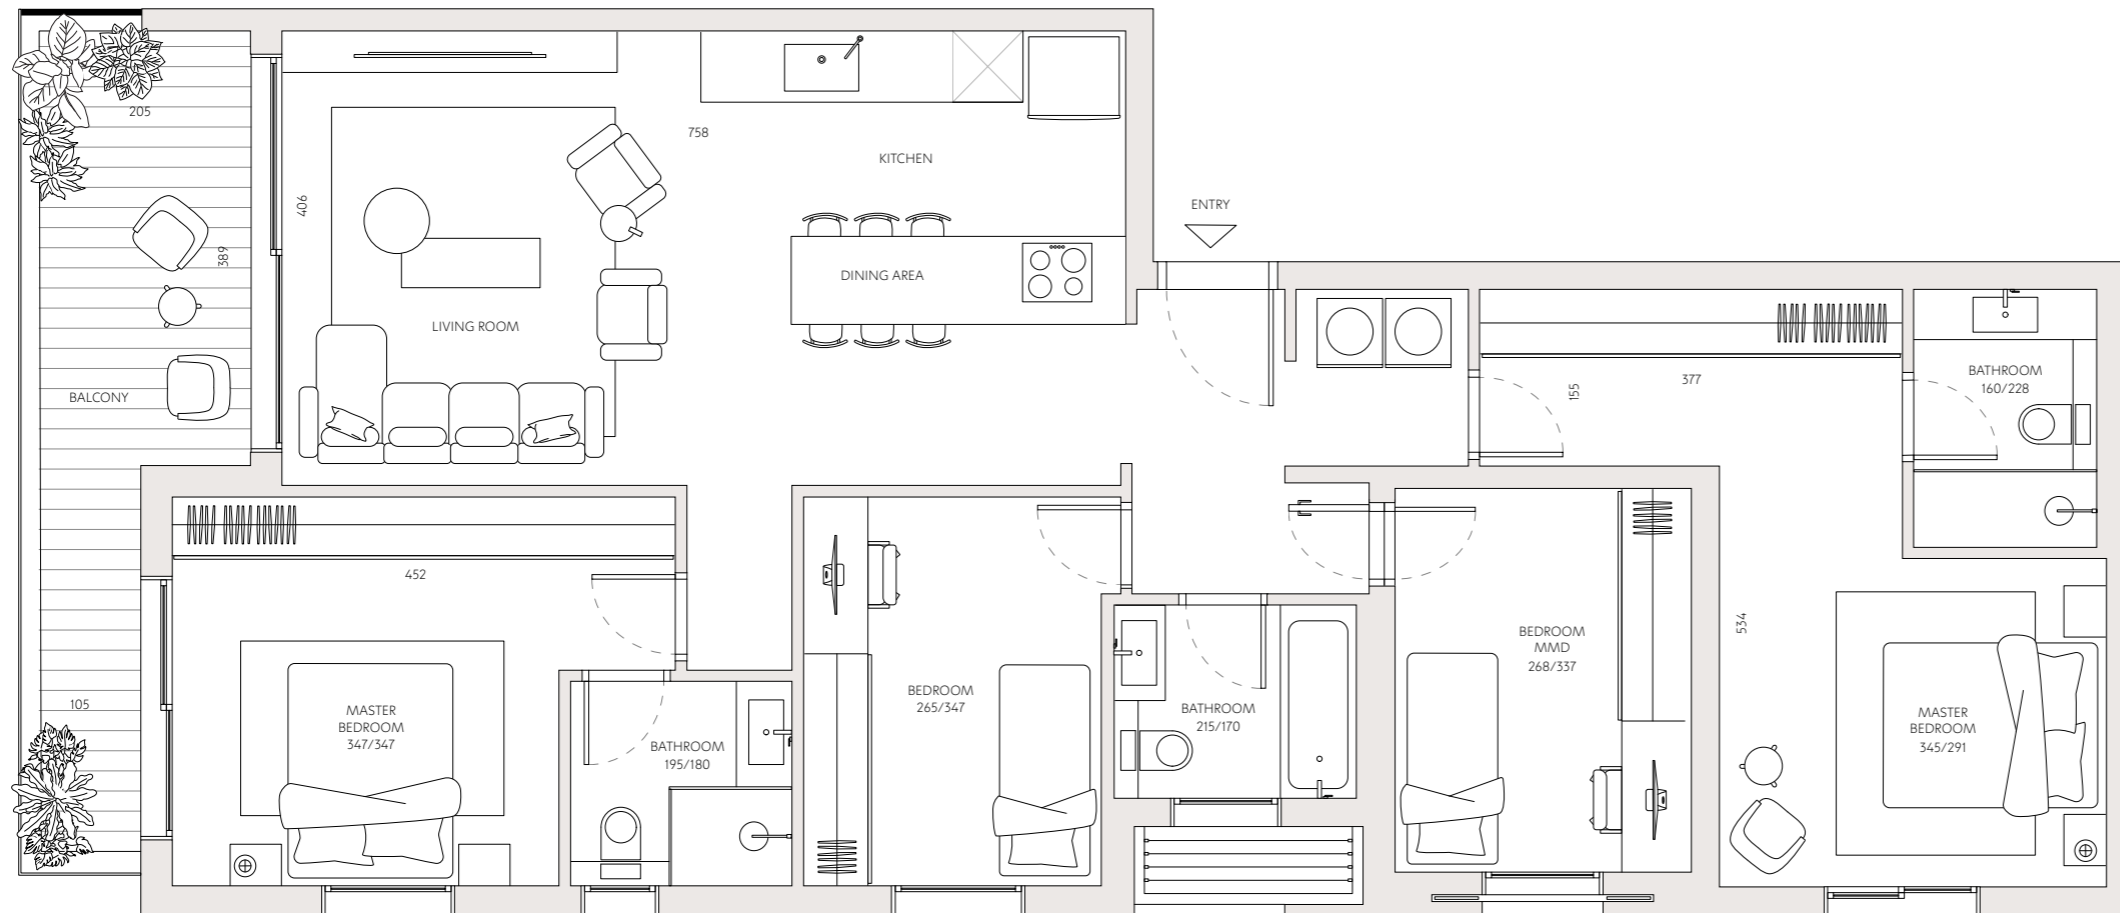

רמז 42

