



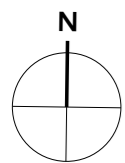

רמז 42

5	דירה מס'
3	חדרים
צפון - דרום - מזרח	כיווני אוויר
1	קומה
83 מ"ר	שטח דירה
19 מ"ר	שטח מרפסת

כל התוכניות, הפרטים וההדמיות הם להמחשה בלבד ואינם מהווים כל התחייבות מצד החברה.

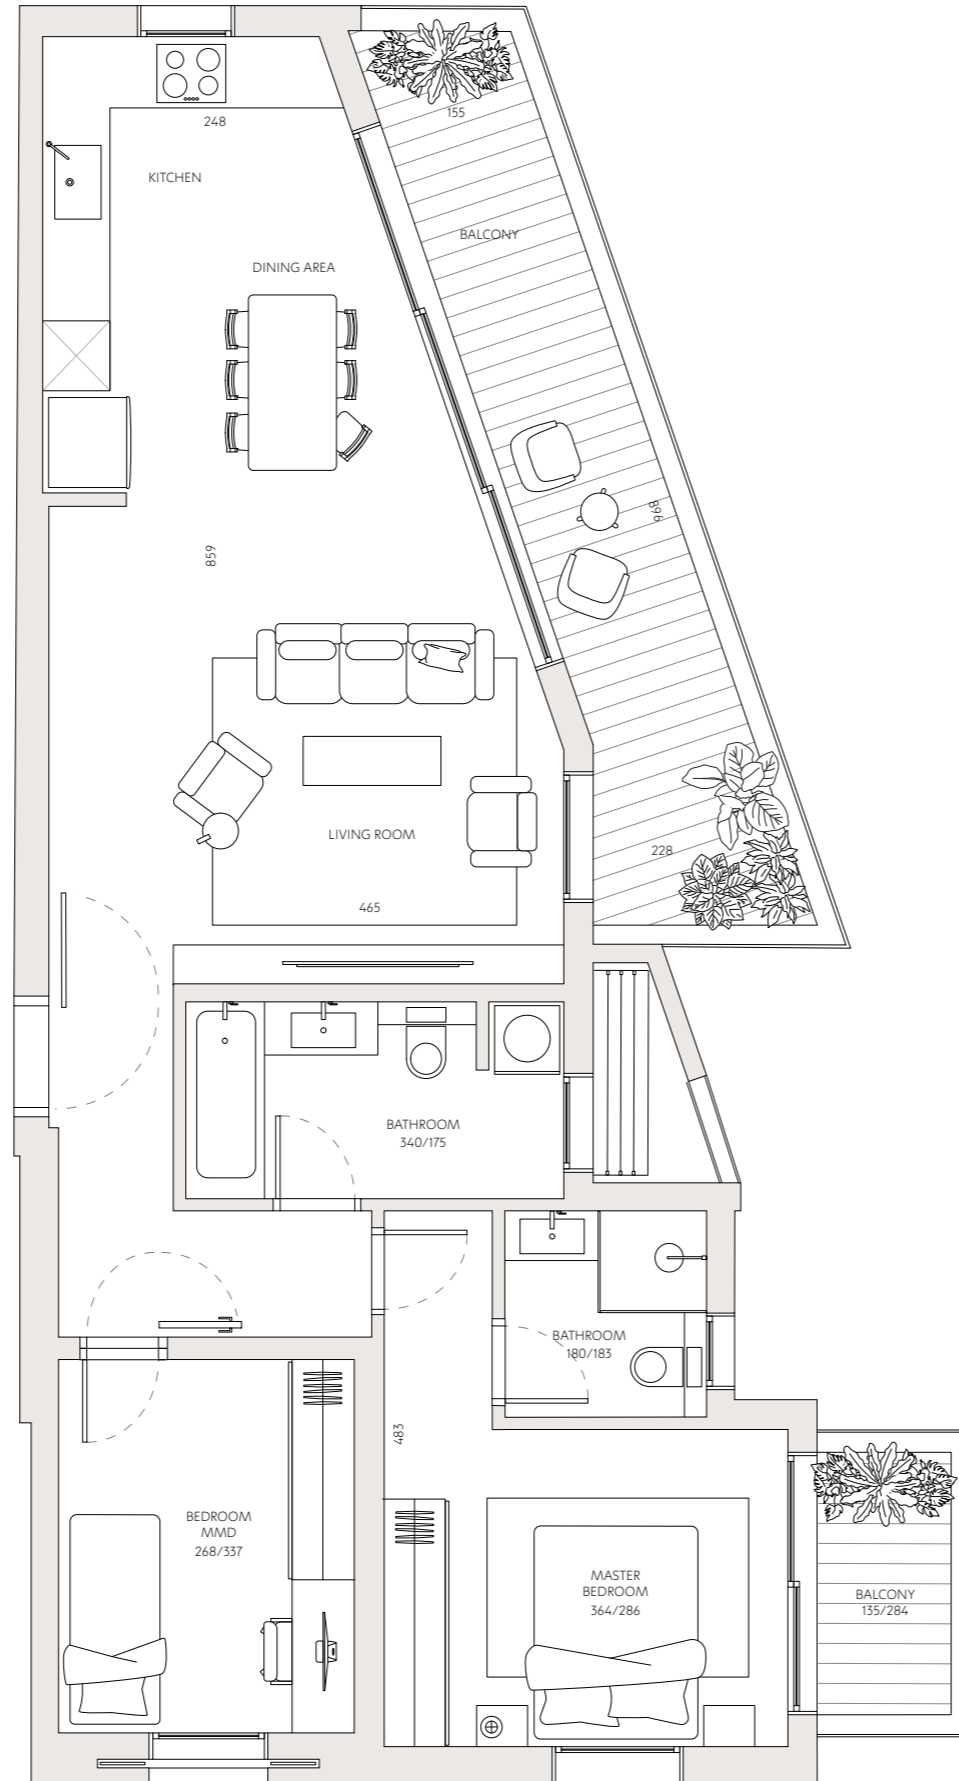

רמז 42

