


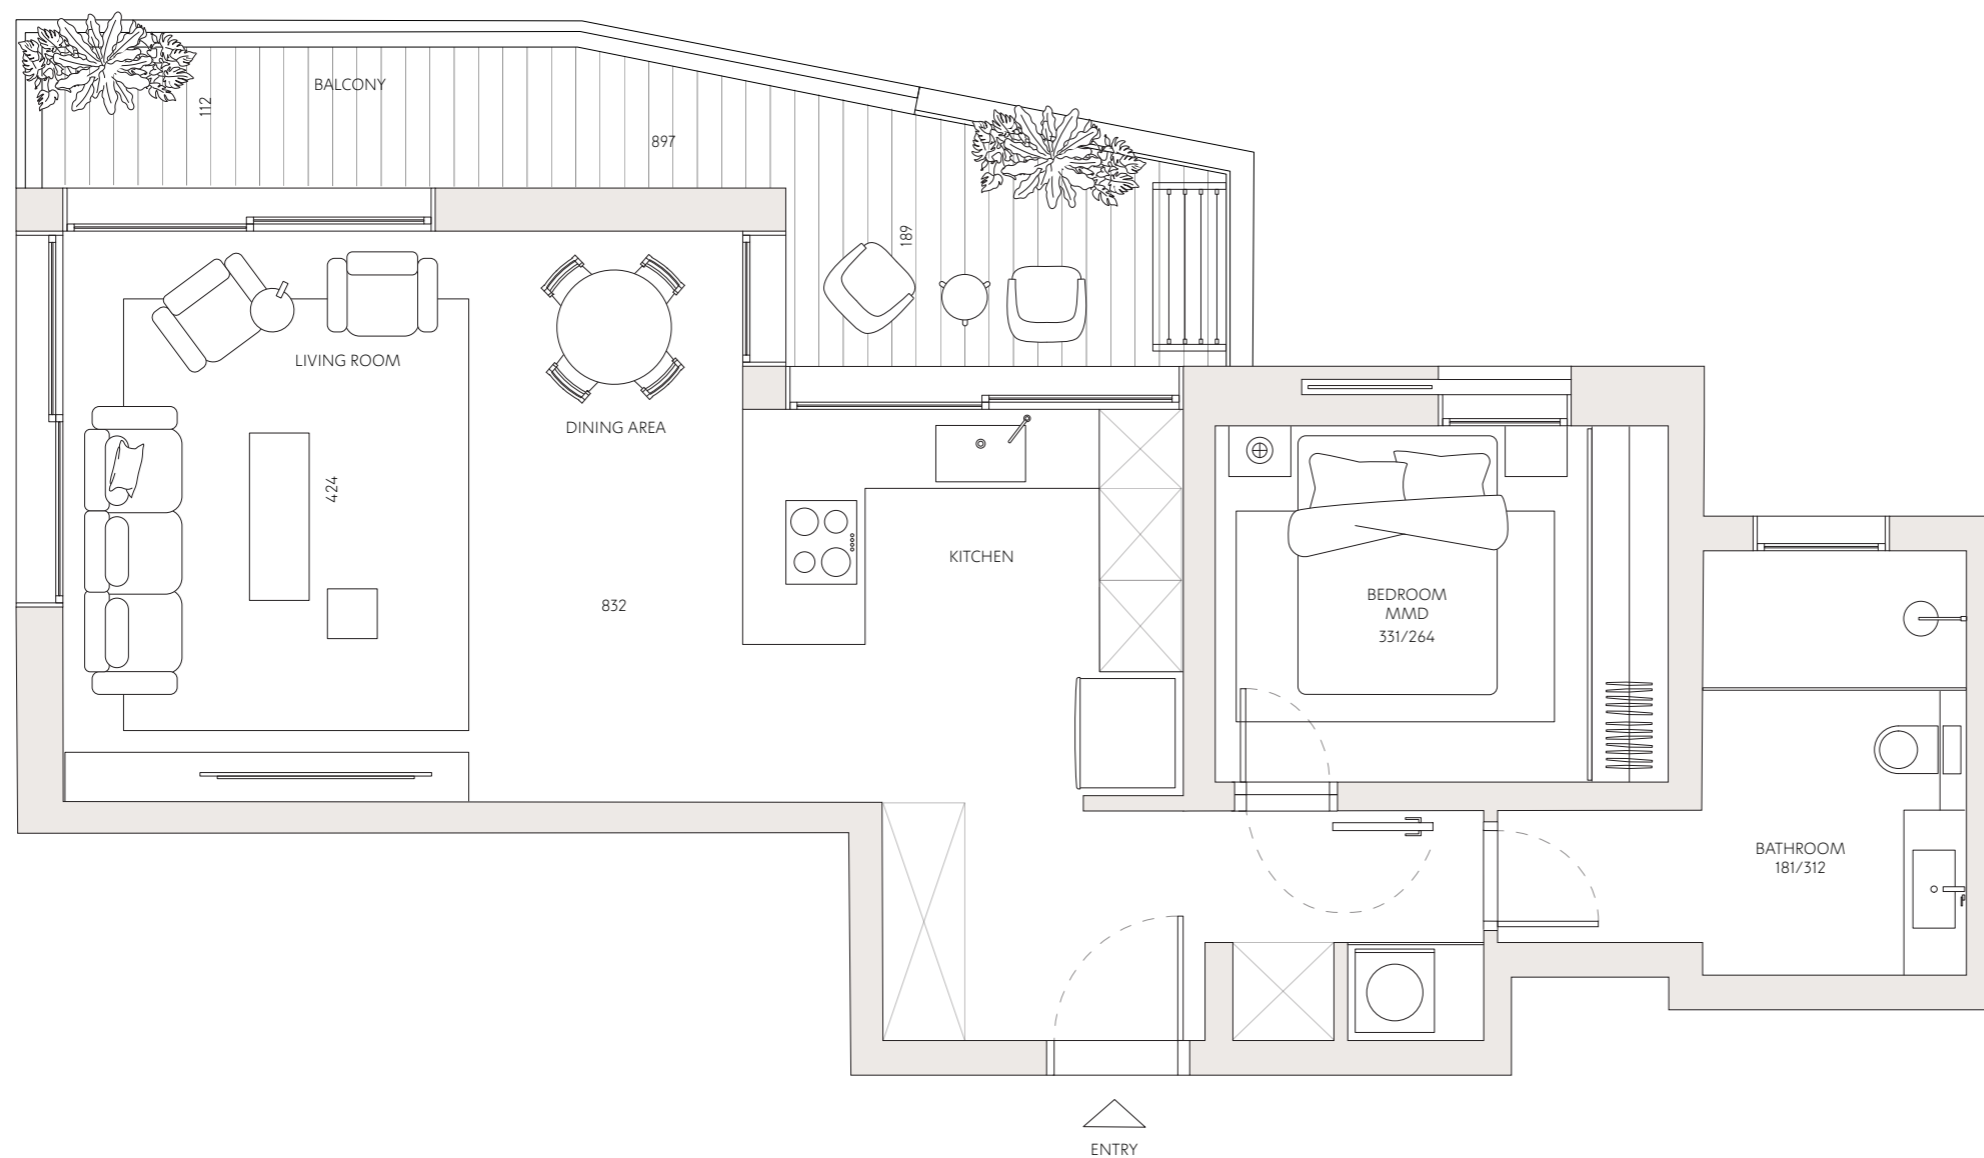

# שרת 52

19	דירה מס'
2	חדרים
צפון - מזרח	כיווני אוויר
6	קומה
68.5 מ"ר	שטח דירה
13.5 מ"ר	שטח מרפסת

כל התוכניות, הפרטים וההדמיות הם להמחשה בלבד ואינם מהווים כל התחייבות מצד החברה.



רחוב וייצמן

רחוב שרת

