


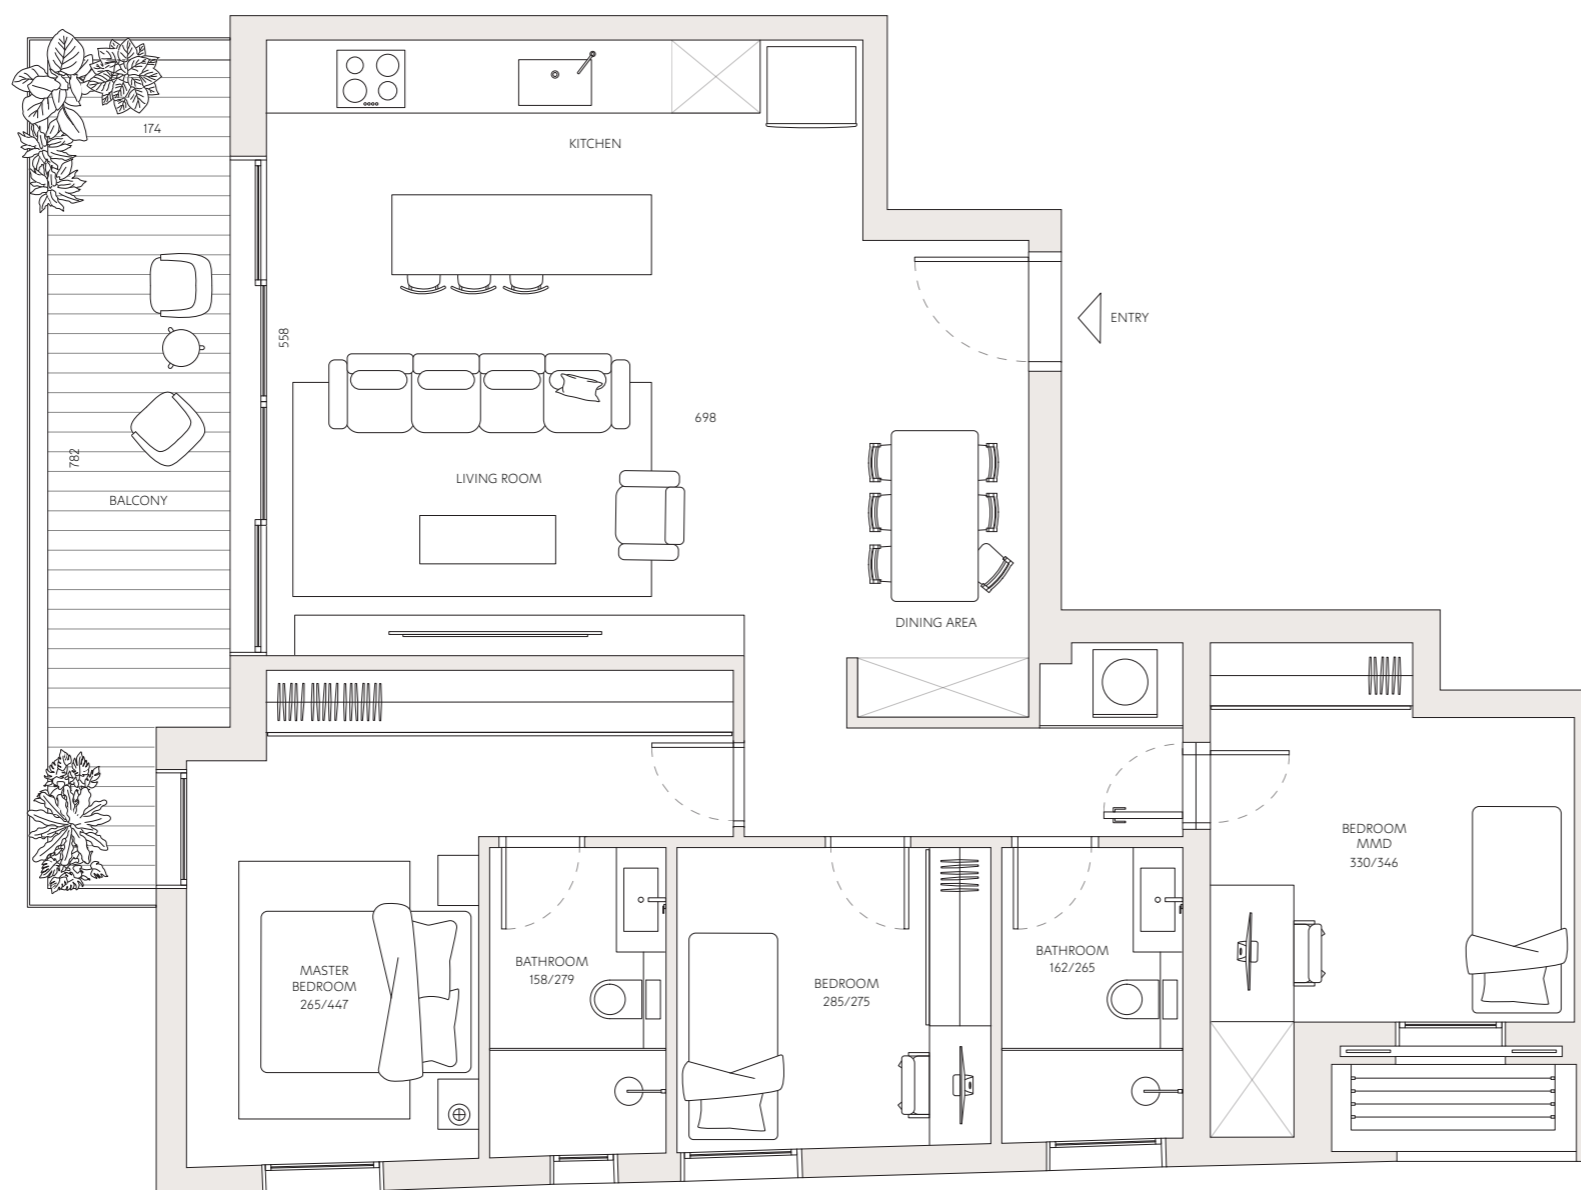


שרת 52

3	דירה מס'
4	חדרים
צפון - מערב	כיווני אוויר
1	קומה
102.5 מ"ר	שטח דירה
13.5 מ"ר	שטח מרפסת

כל התוכניות, הפרטים וההדמיות הם להמחשה בלבד ואינם מהווים כל התחייבות מצד החברה.



רחוב וייצמן

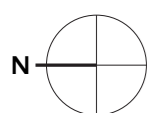

רחוב שרת

