



שרת 52

4 דירה מס'

2 חדרים


כיווני אוויר צפון - מזרח

1 קומה

שטח דירה 60.5 מ"ר

שטח מרפסת 13.5 מ"ר

כל התוכניות, הפרטים וההדמיות הם להמחשה בלבד ואינם מהווים כל התחייבות מצד החברה.

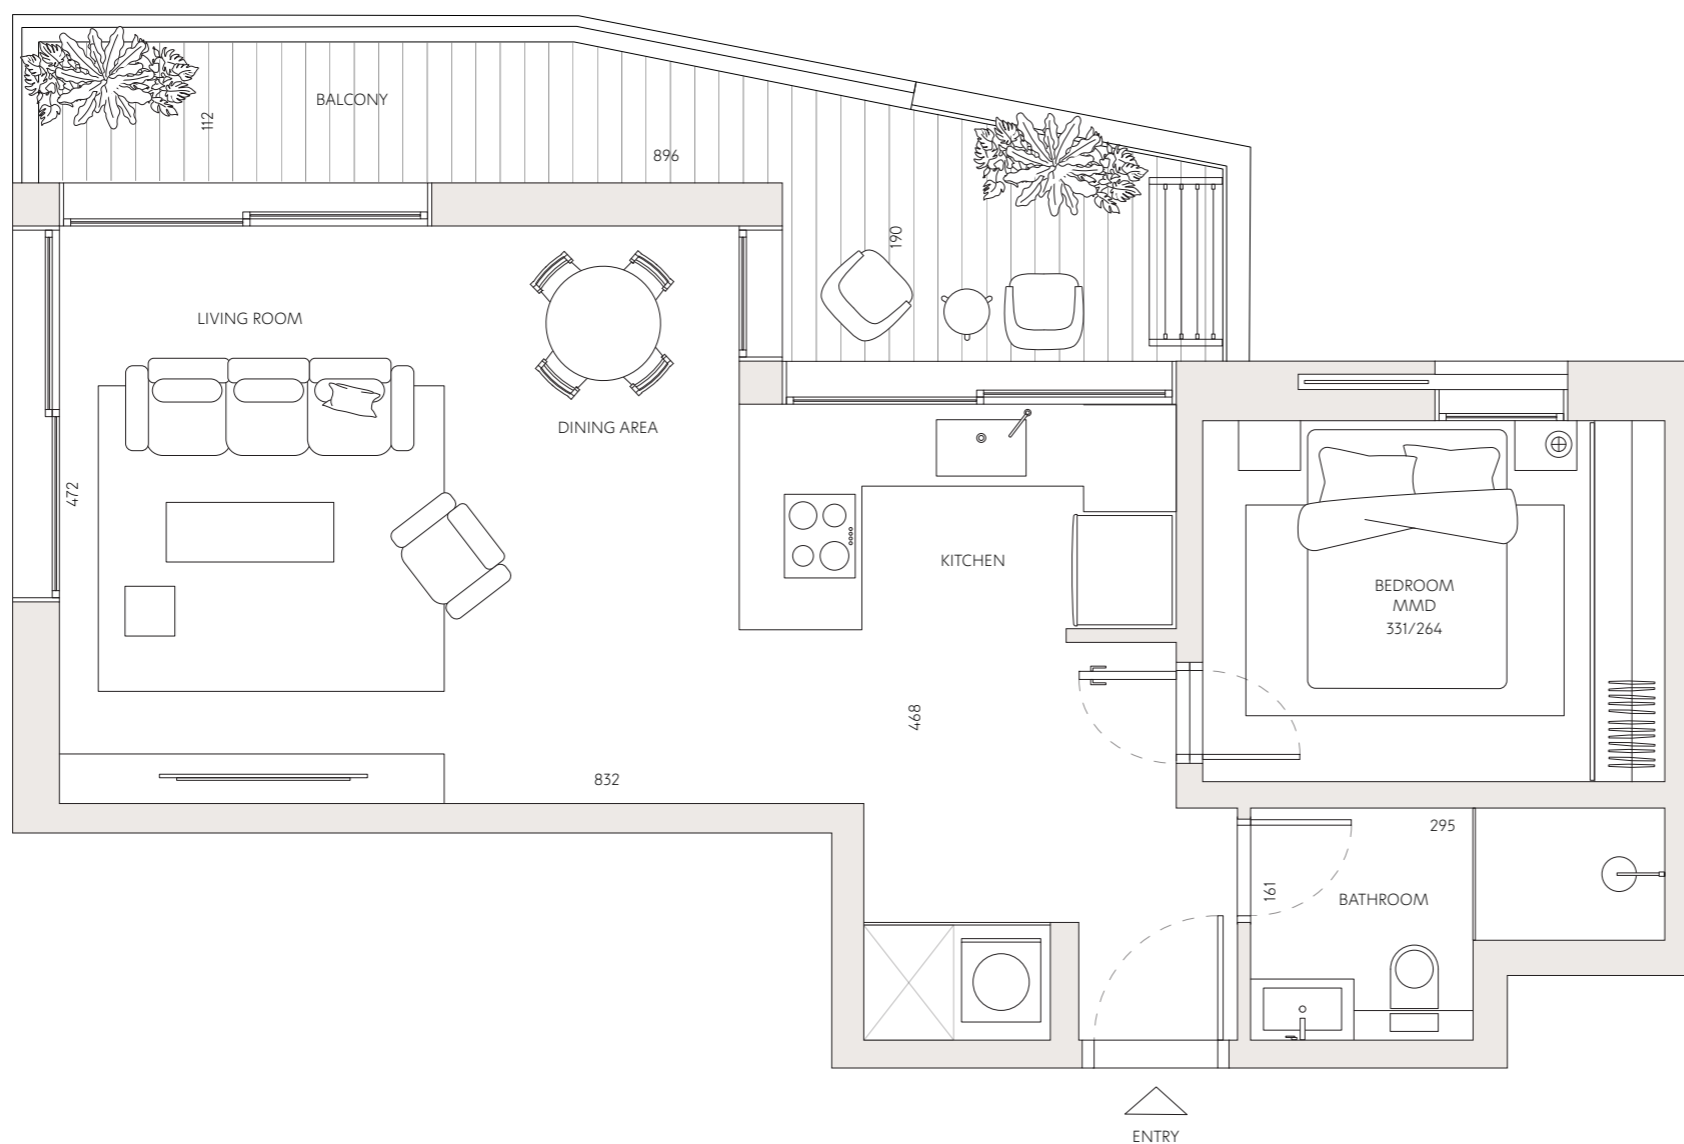

רחוב וייצמן

רחוב שרת

