



# ז'בוטינסקי 140

1 דירה מס'

3 חדרים


צפון - דרום - מזרח כיווני אוויר

קרקע קומה

שטח דירה 75.5 מ"ר

שטח גן 47 מ"ר

כל התוכנית, הפרטים וההדמיות הם להמחשה בלבד ואינם מהווים כל התחייבות מצד החברה.

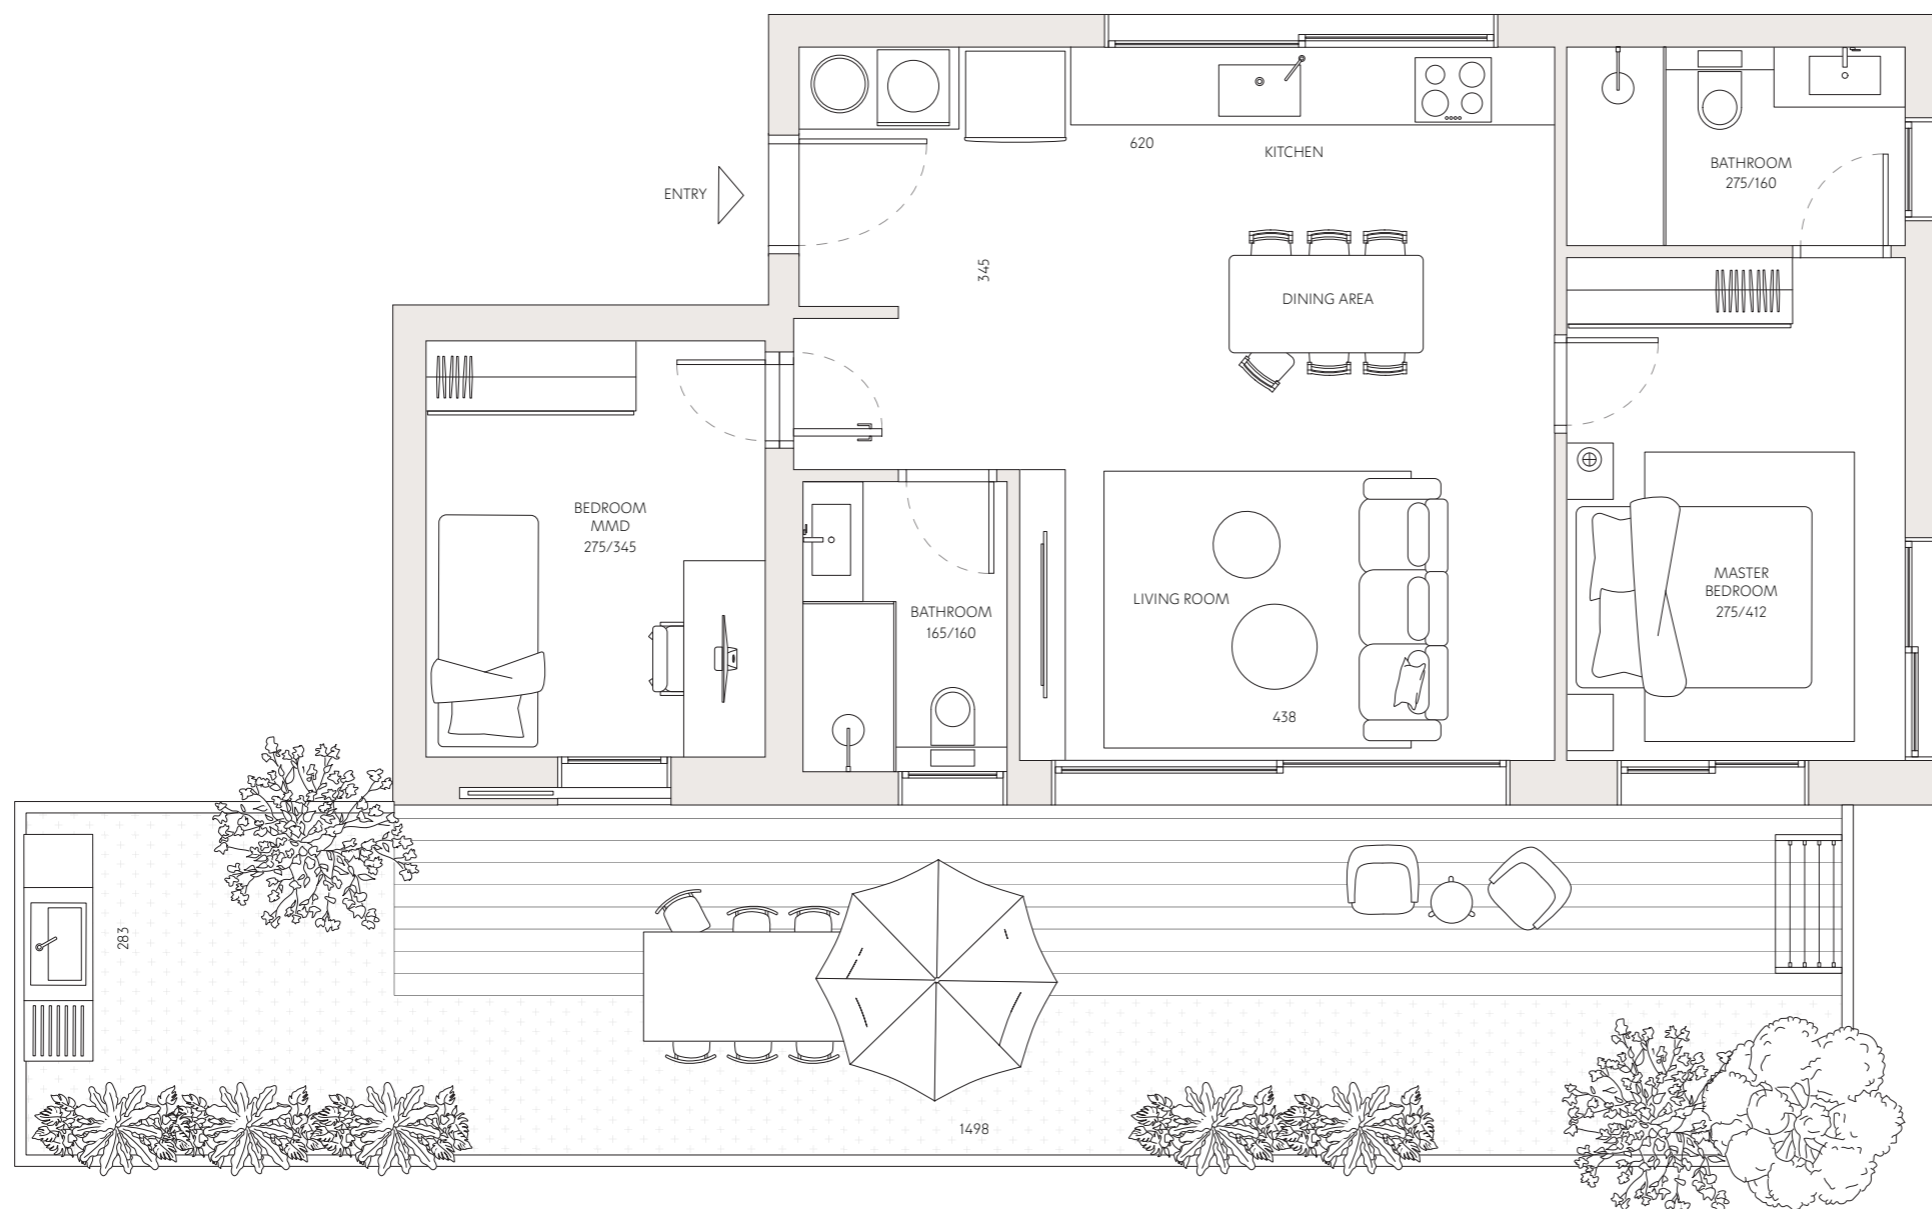

רחוב ז'בוטינסקי

רחוב הלסינקי

