



אפשטיין 4

דירה מס' 10

חדרים 3.5


כיווני אוויר דרום - מערב

קומה 3

שטח דירה 99.5 מ"ר

שטח מרפסת 19.5 מ"ר

כל התוכניות, הפרטים וההדמיות הם להמחשה בלבד ואינם מהווים כל התחייבות מצד החברה.

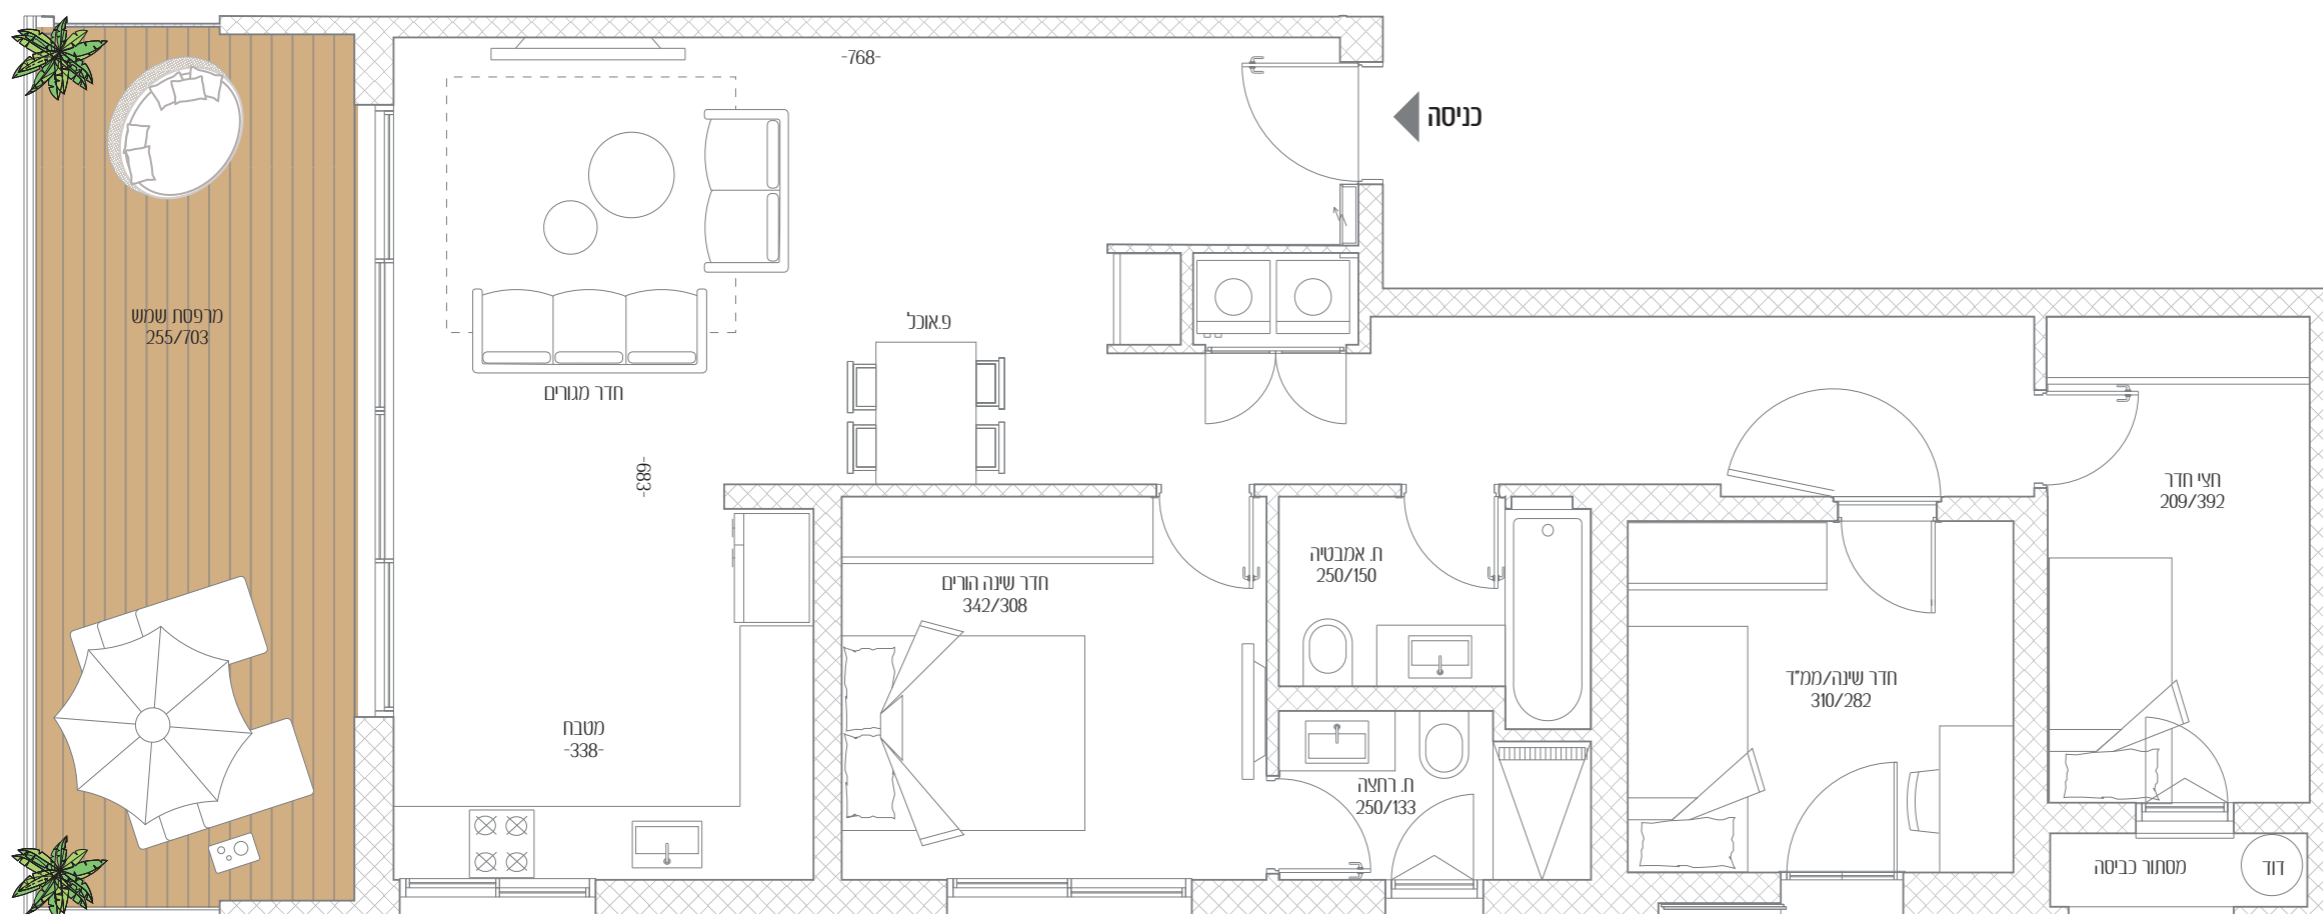

רחוב אפשטיין