
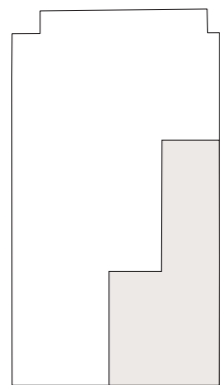
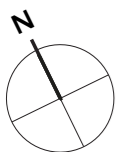


יהודה גור 7

8	דירה מס'
4	חדרים
דרום - מזרח	כיווני אוויר
2	קומה
121 מ"ר	שטח דירה
12 מ"ר	שטח מרפסת

כל התוכניות, הפרטים וההדמיות הם להמחשה בלבד ואינם מהווים כל התחייבות מצד החברה.

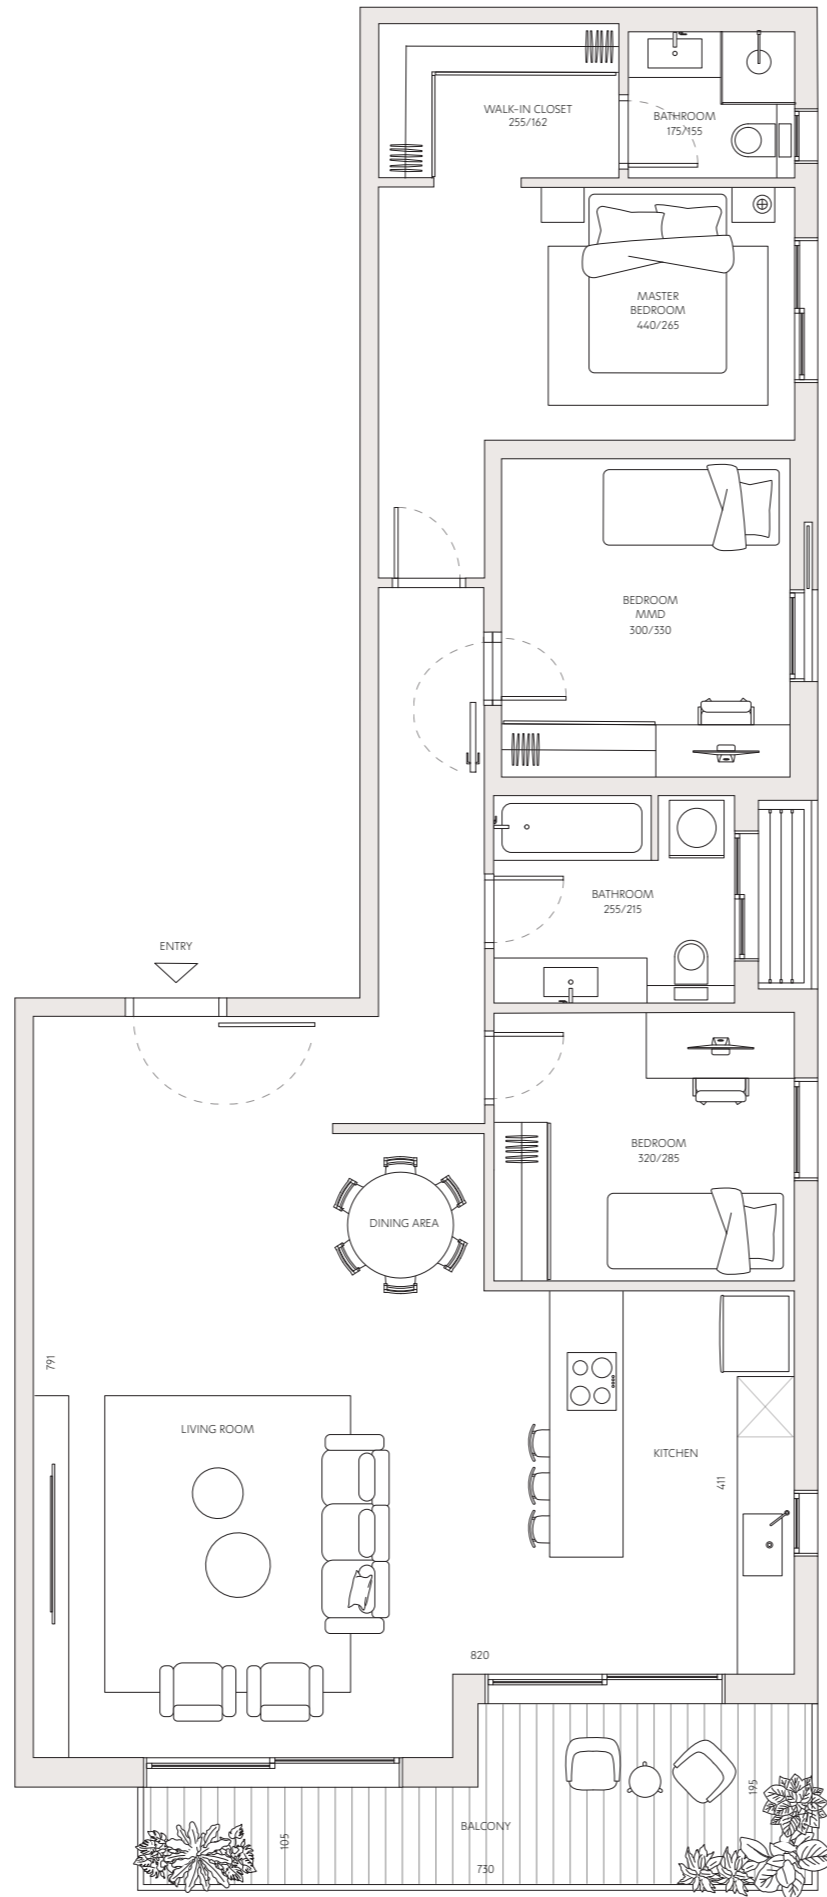

רחוב יהודה גור