

יהודה גור 7

3 דירה מס'

4 חדרים




דרום - מזרח כיווני אוויר

קרקע קומה

99 מ"ר שטח דירה

139 מ"ר שטח גן

כל התוכנית, הפרטים וההדמיות הם להמחשה בלבד ואינם מהווים כל התחייבות מצד החברה.

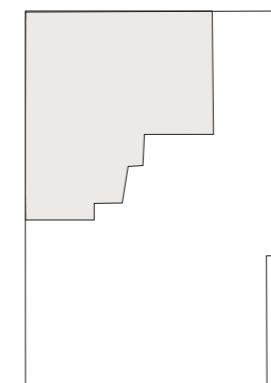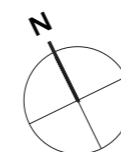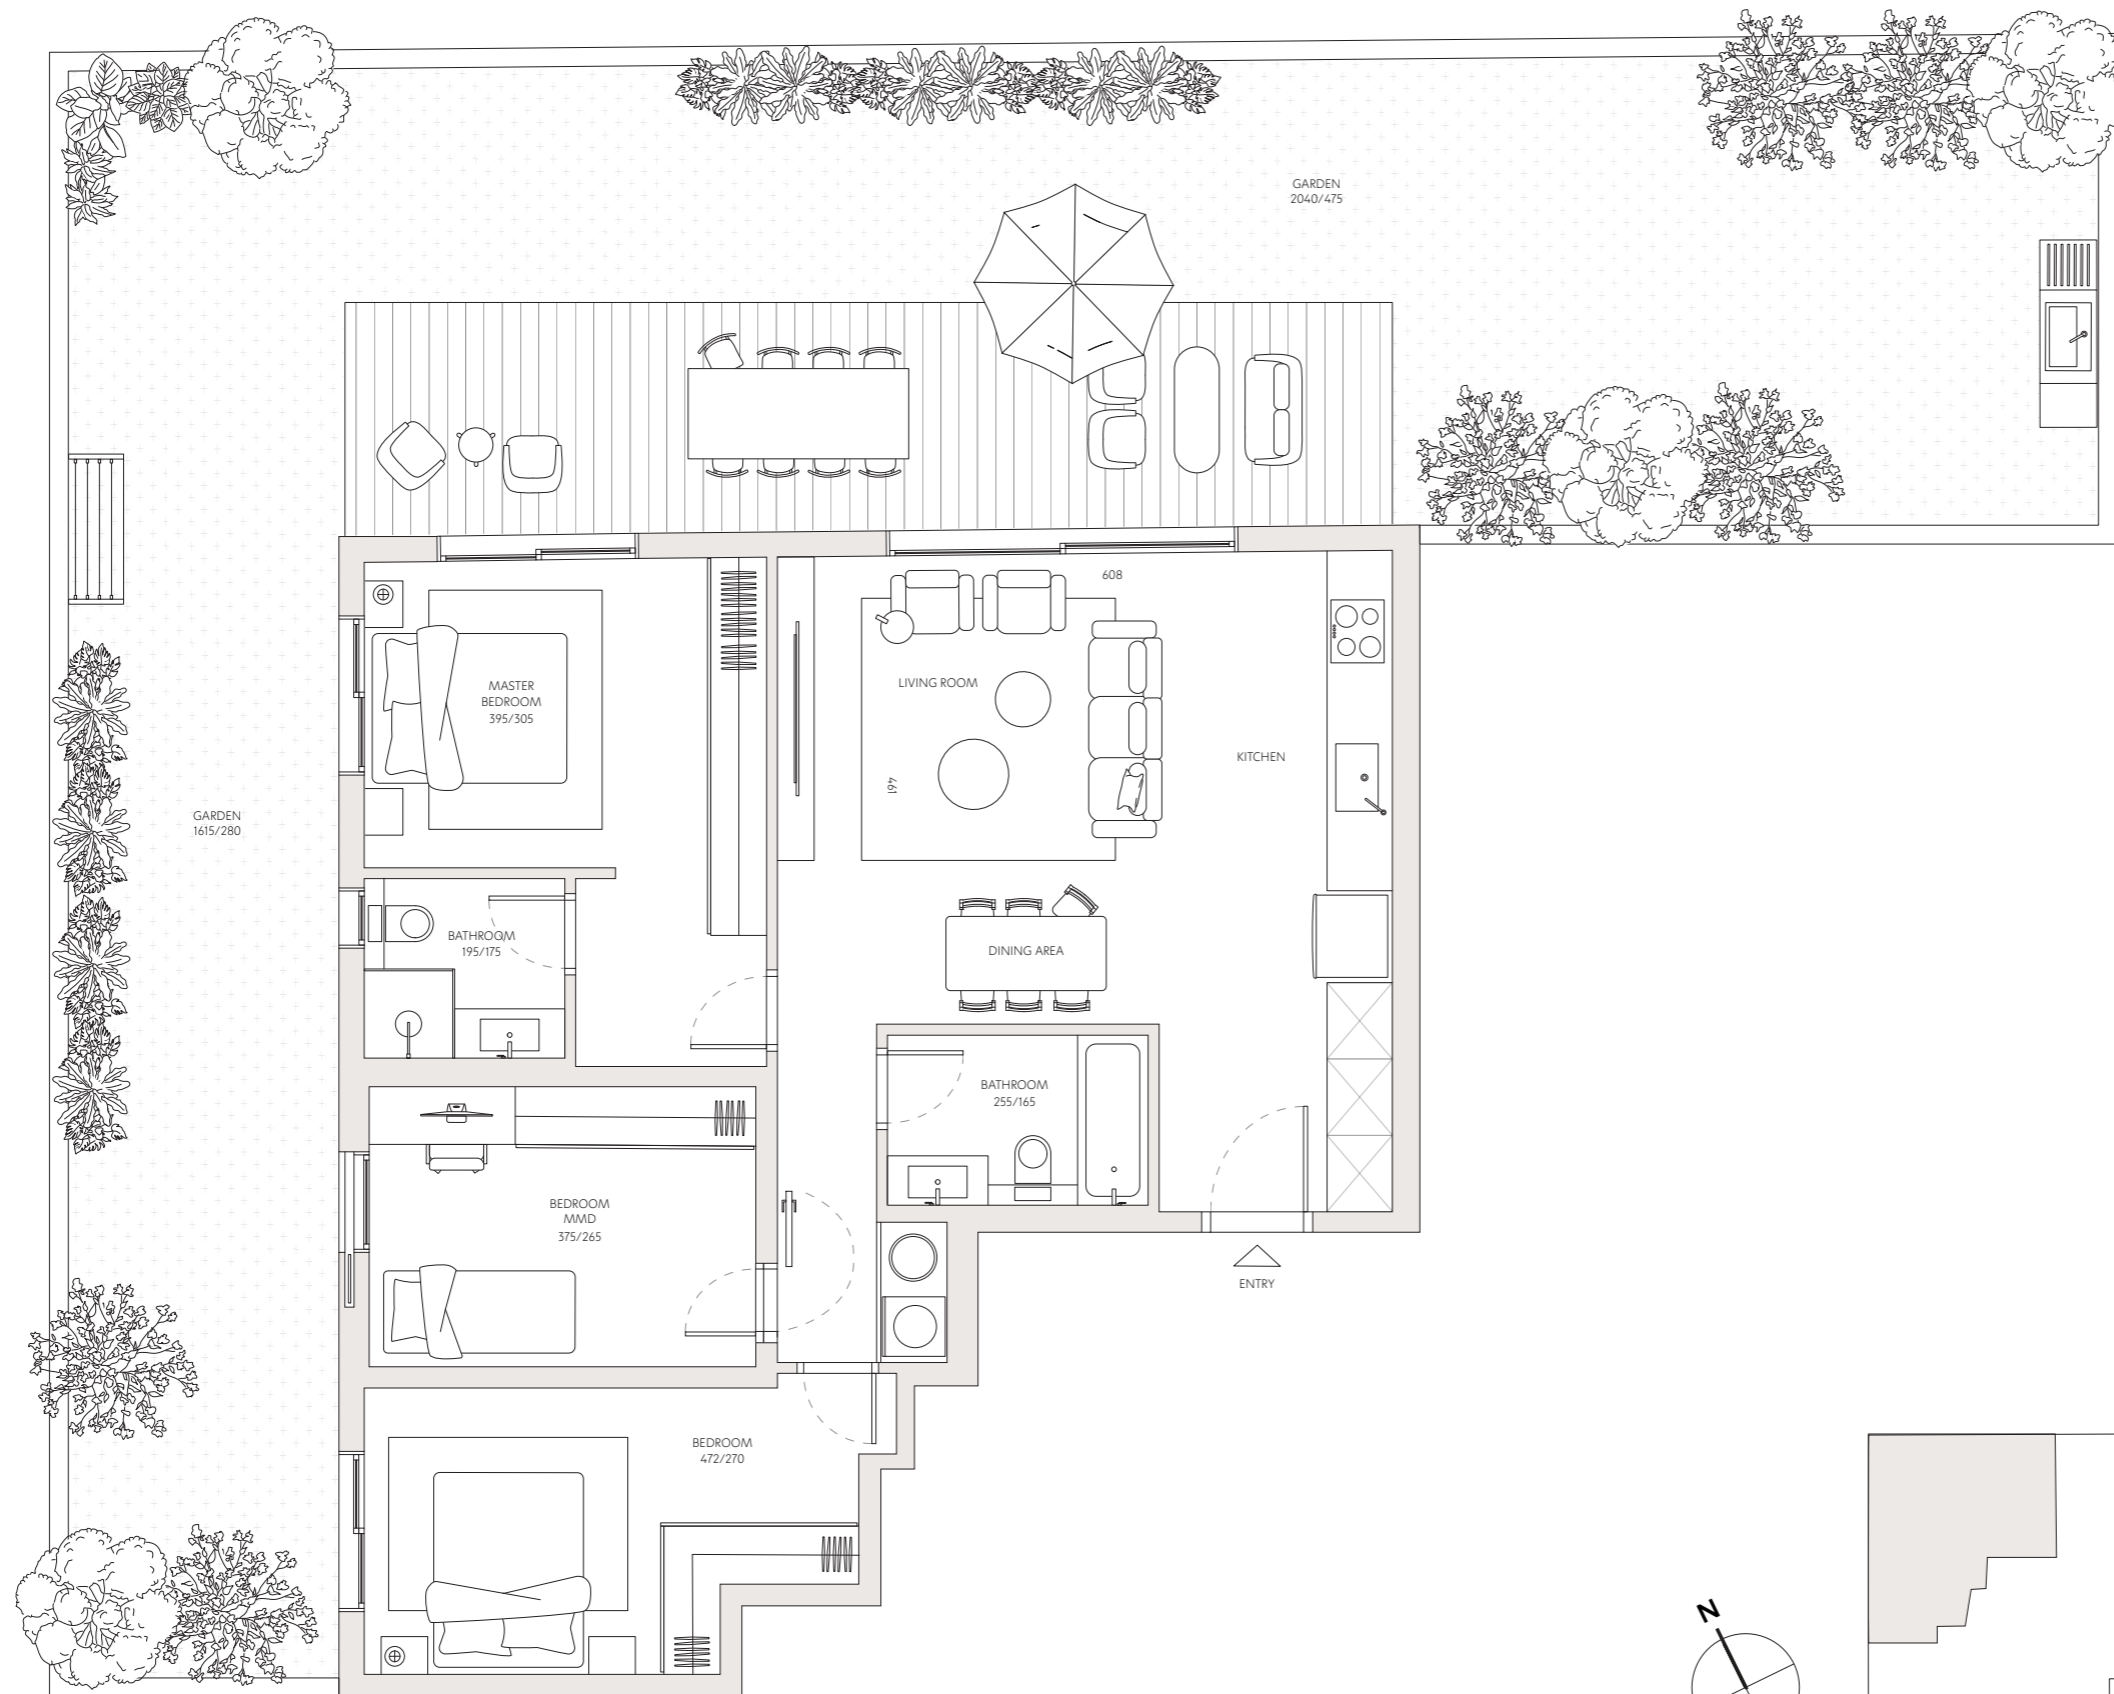

רחוב יהודה גור