

יהודה גור 7

דירה מס' 19

6 חדרים




כיווני אוויר דרום - מזרח - מערב

6 קומה

שטח דירה 163 מ"ר

שטח מרפסת 45 מ"ר

כל התוכניות, הפרטים וההדמיות הם להמחשה בלבד ואינם מהווים כל התחייבות מצד החברה.

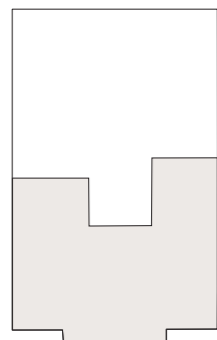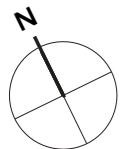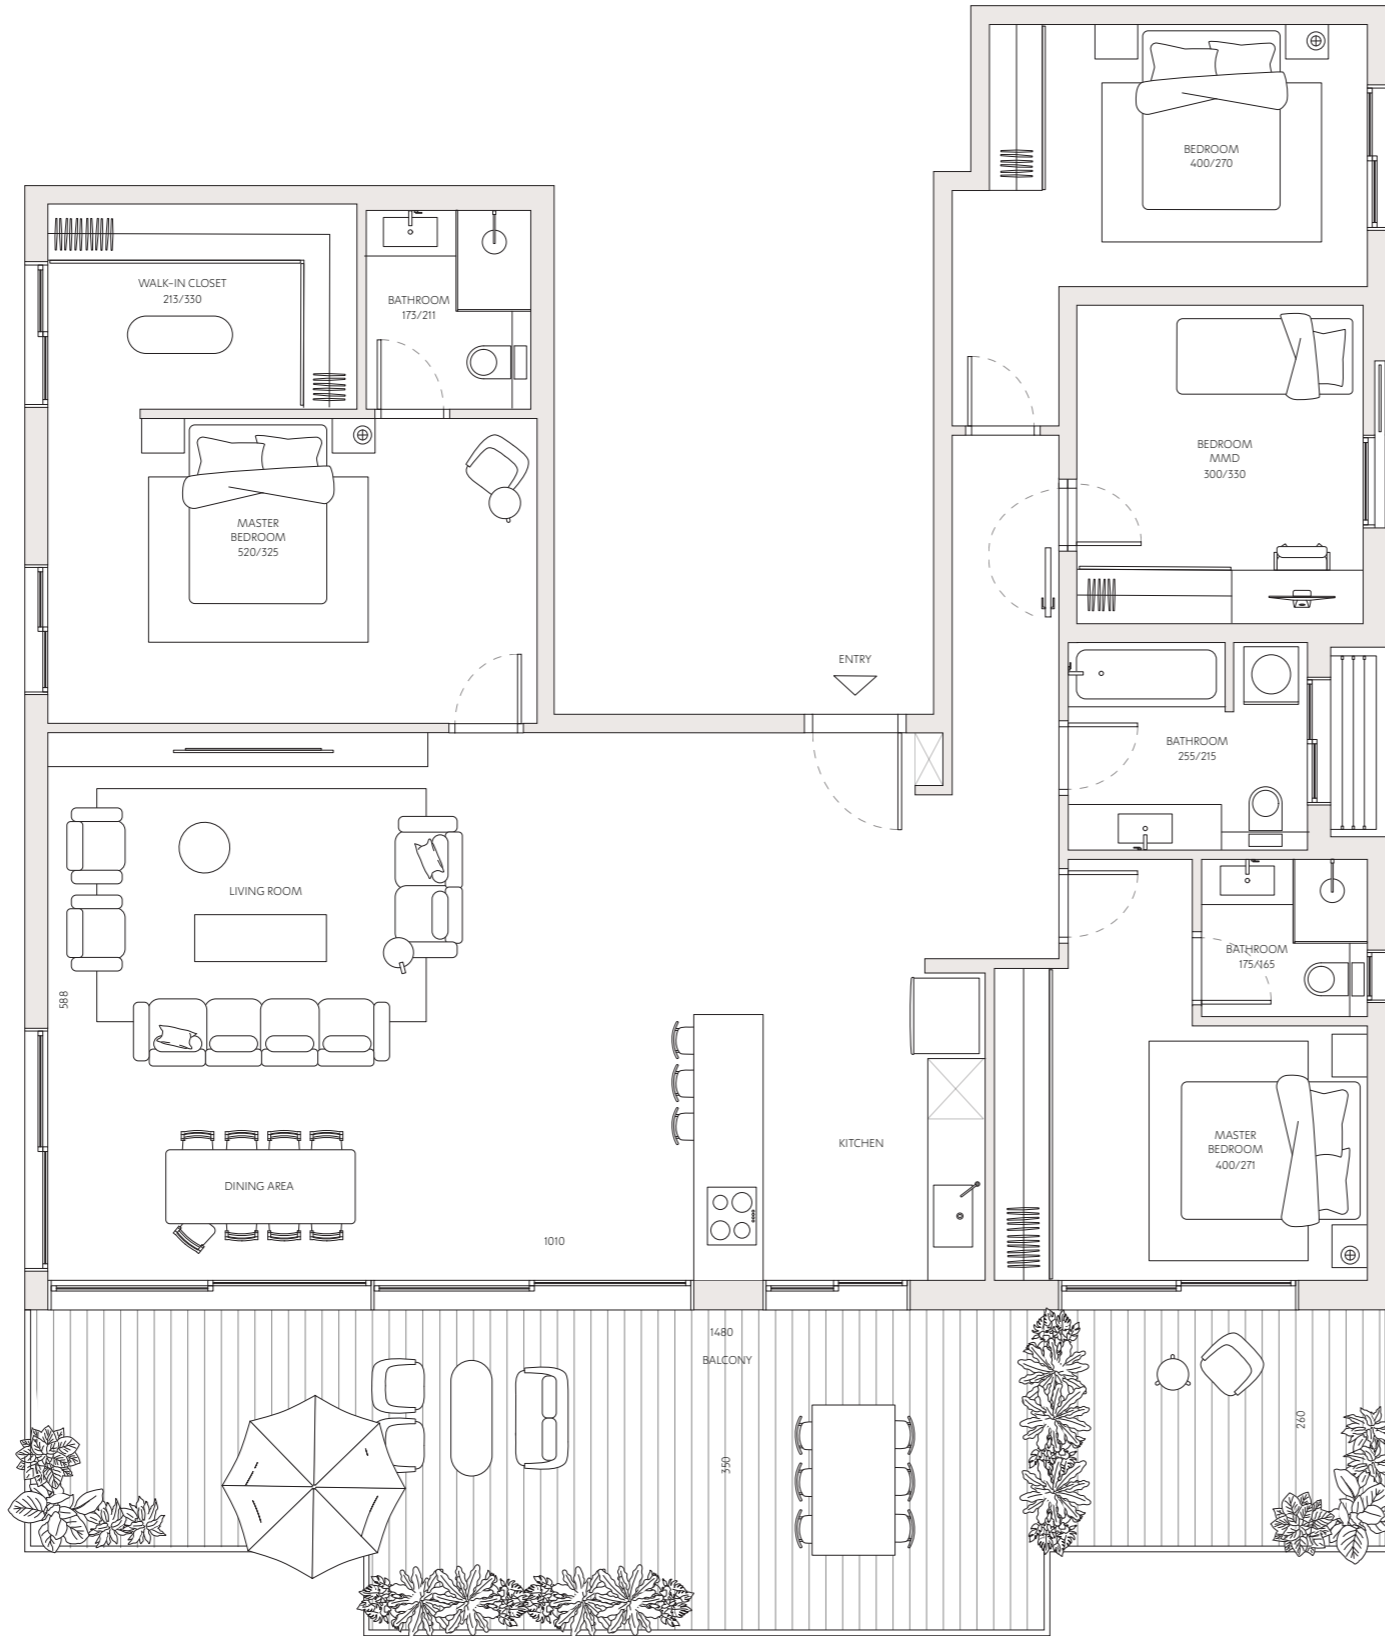

רחוב יהודה גור