
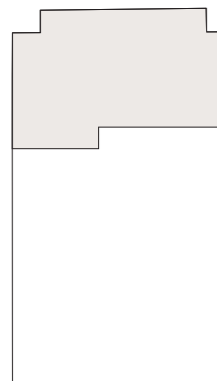
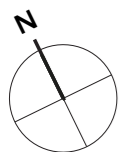


יהודה גור 7

20	דירה מס'
4	חדרים
צפון - מזרח - מערב	כיווני אוויר
6	קומה
109 מ"ר	שטח דירה
19 מ"ר	שטח מרפסת

כל התוכניות, הפרטים וההדמיות הם להמחשה בלבד ואינם מהווים כל התחייבות מצד החברה.

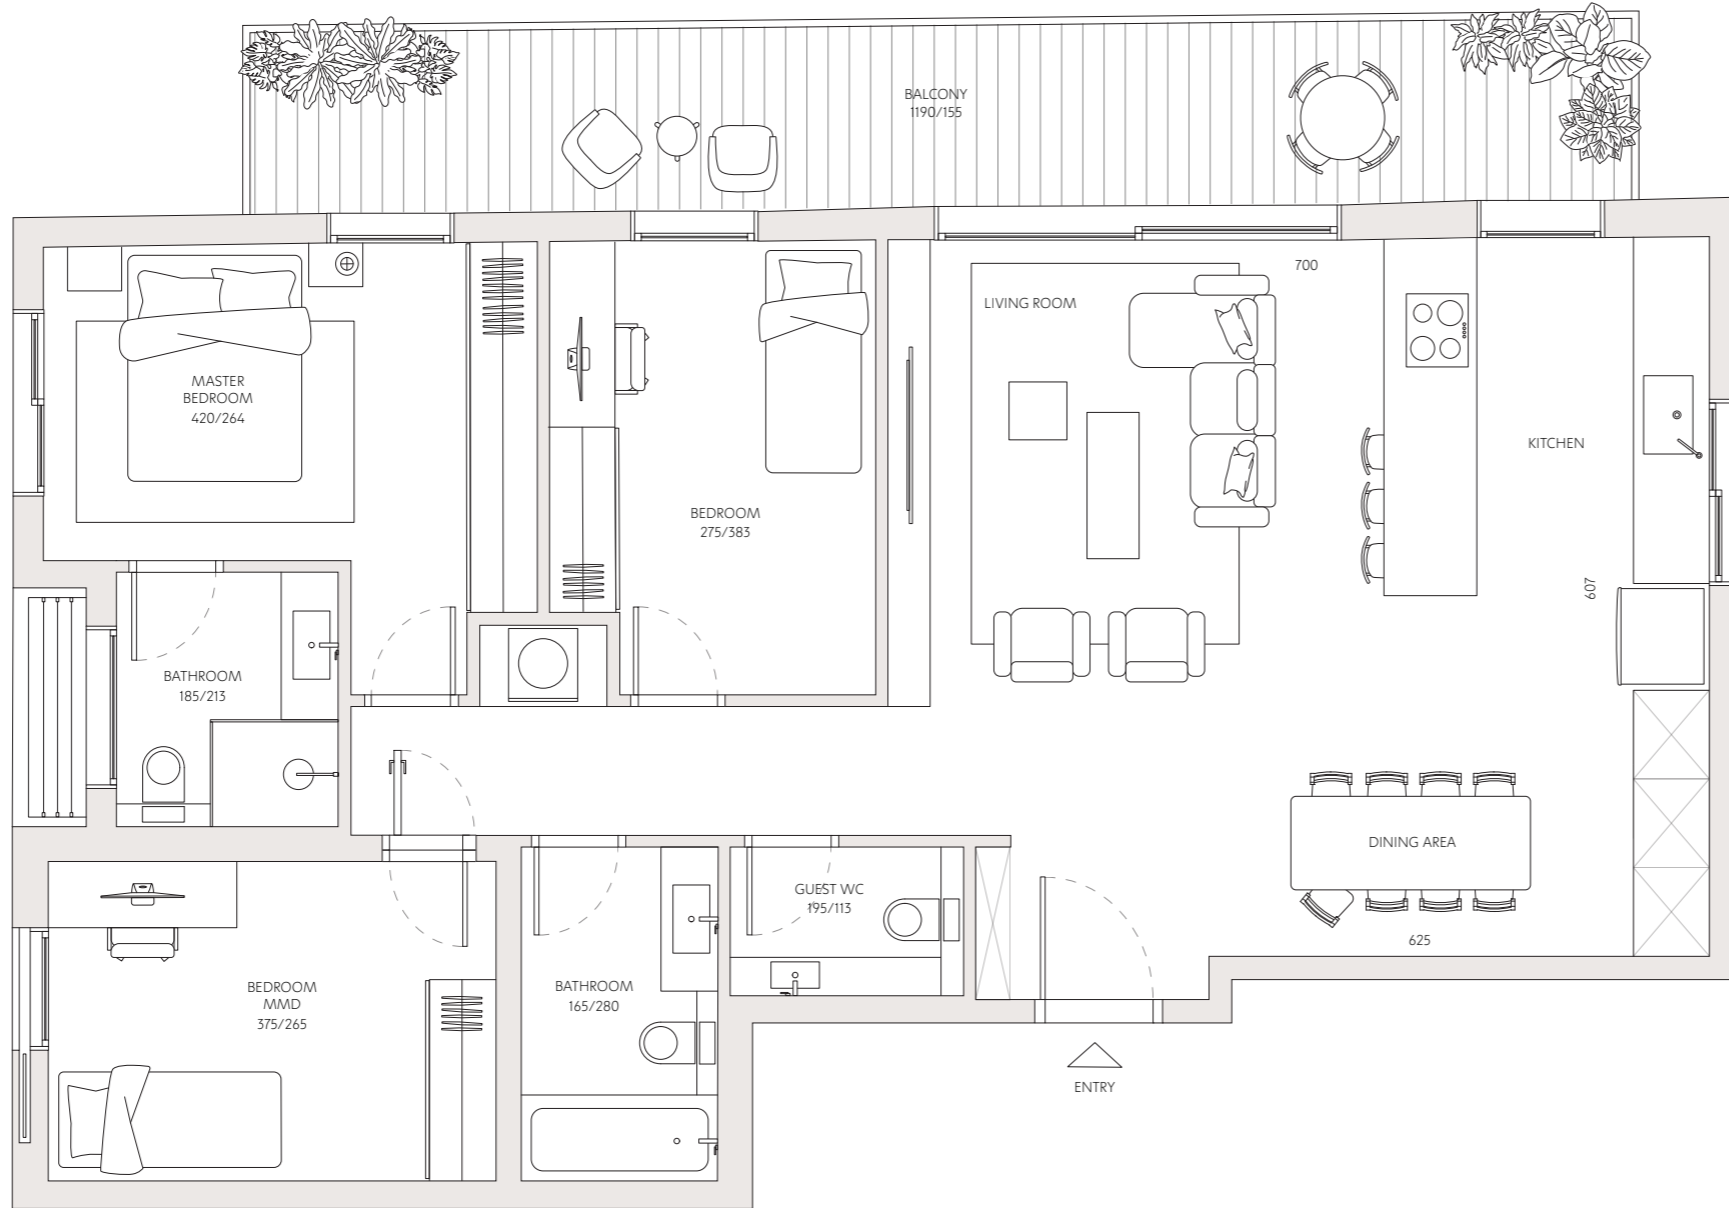

רחוב יהודה גור