
 
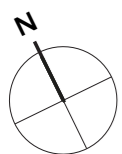


# יהודה גור 7

- 22 דירה מס'
- 3 חדרים
- צפון - מזרח - מערב כיווני אוויר
- 7 קומה
- 78 מ"ר שטח דירה
- 31 מ"ר שטח מרפסת

כל התוכניות, הפרטים וההדמיות הם להמחשה בלבד ואינם מהווים כל התחייבות מצד החברה.

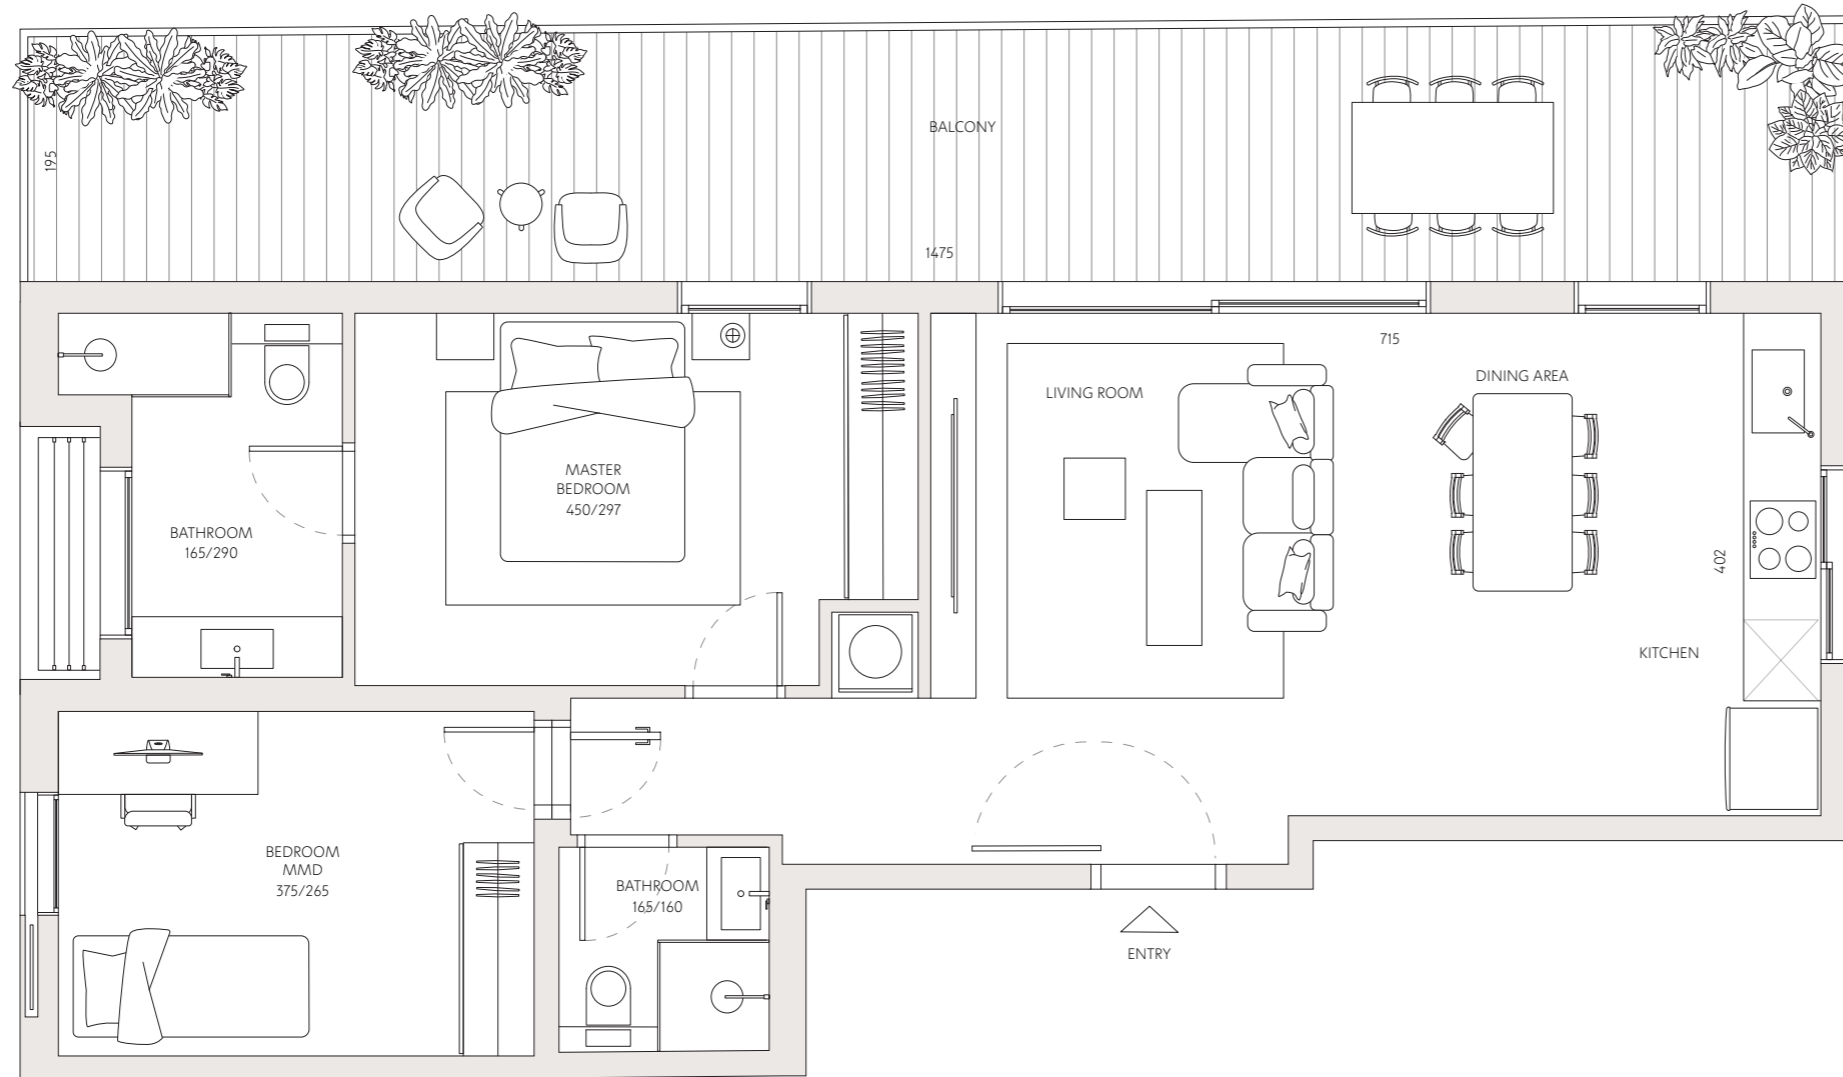

רחוב יהודה גור