
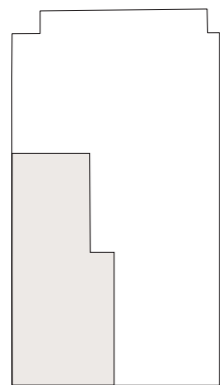
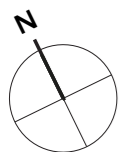


# יהודה גור 7

4	דירה מס'
4	חדרים
<b>דרום - מערב</b>	כיווני אוויר
1	קומה
<b>99.5 מ"ר</b>	שטח דירה
<b>12 מ"ר</b>	שטח מרפסת

כל התוכניות, הפרטים וההדמיות הם להמחשה בלבד ואינם מהווים כל התחייבות מצד החברה.

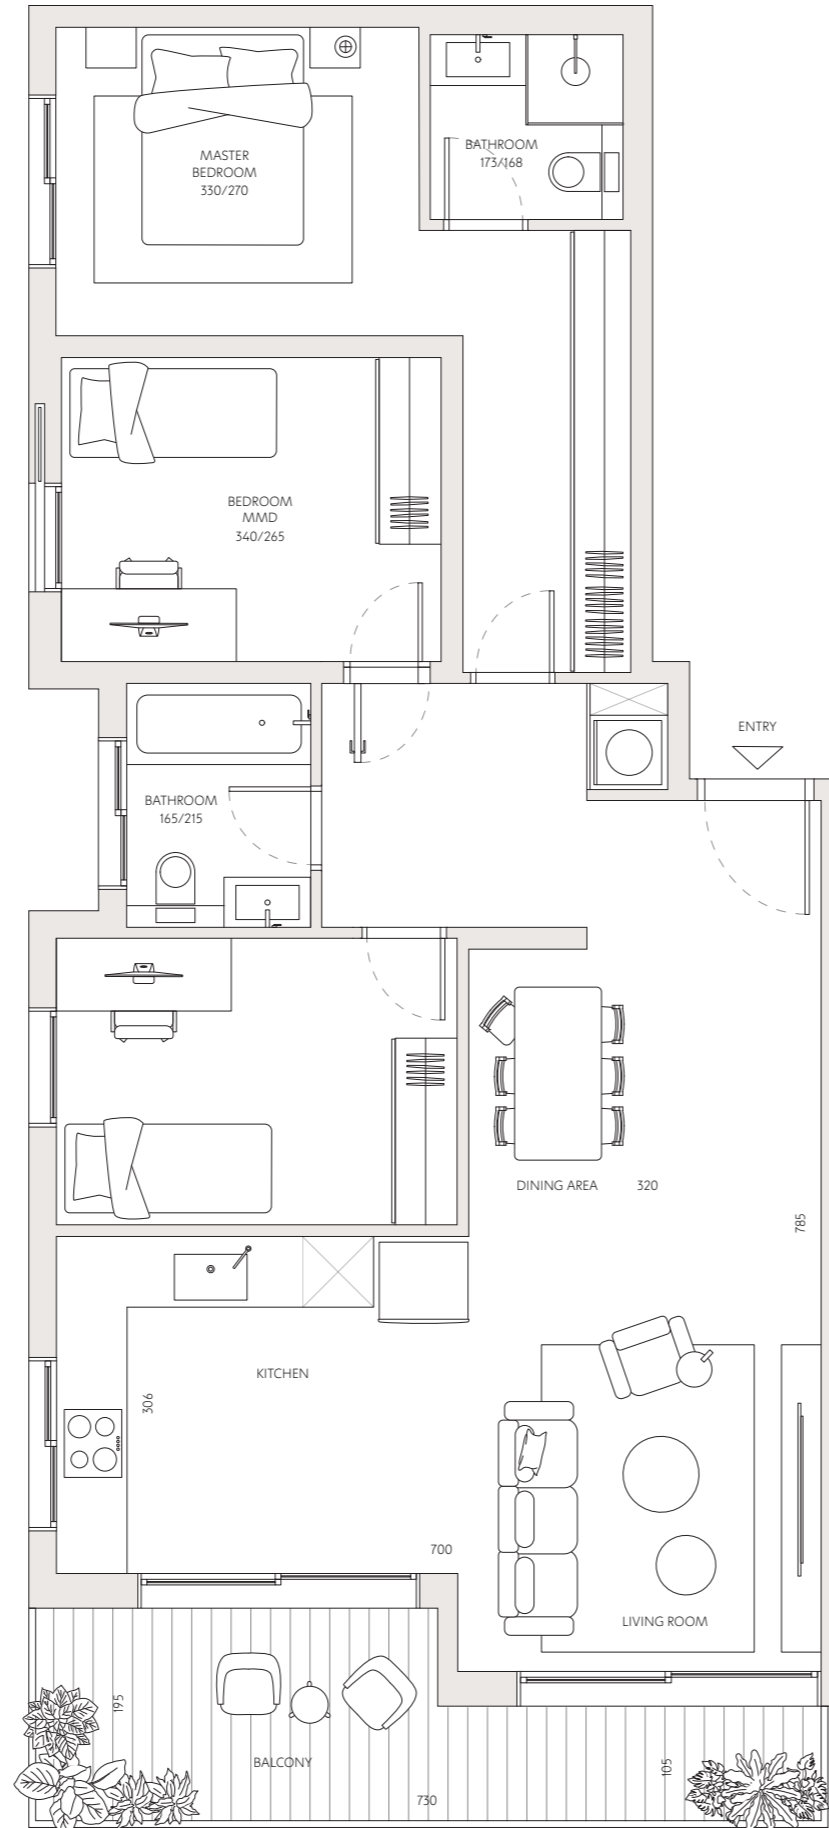

רחוב יהודה גור