
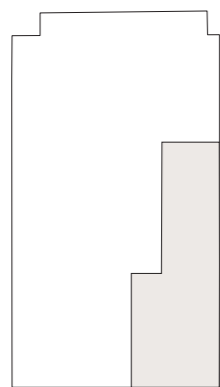
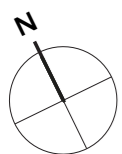


יהודה גור 7

5	דירה מס'
4	חדרים
דרום - מזרח	כיווני אוויר
1	קומה
שטח דירה 111.5 מ"ר	
שטח מרפסת 12 מ"ר	

כל התוכניות, הפרטים וההדמיות הם להמחשה בלבד ואינם מהווים כל התחייבות מצד החברה.

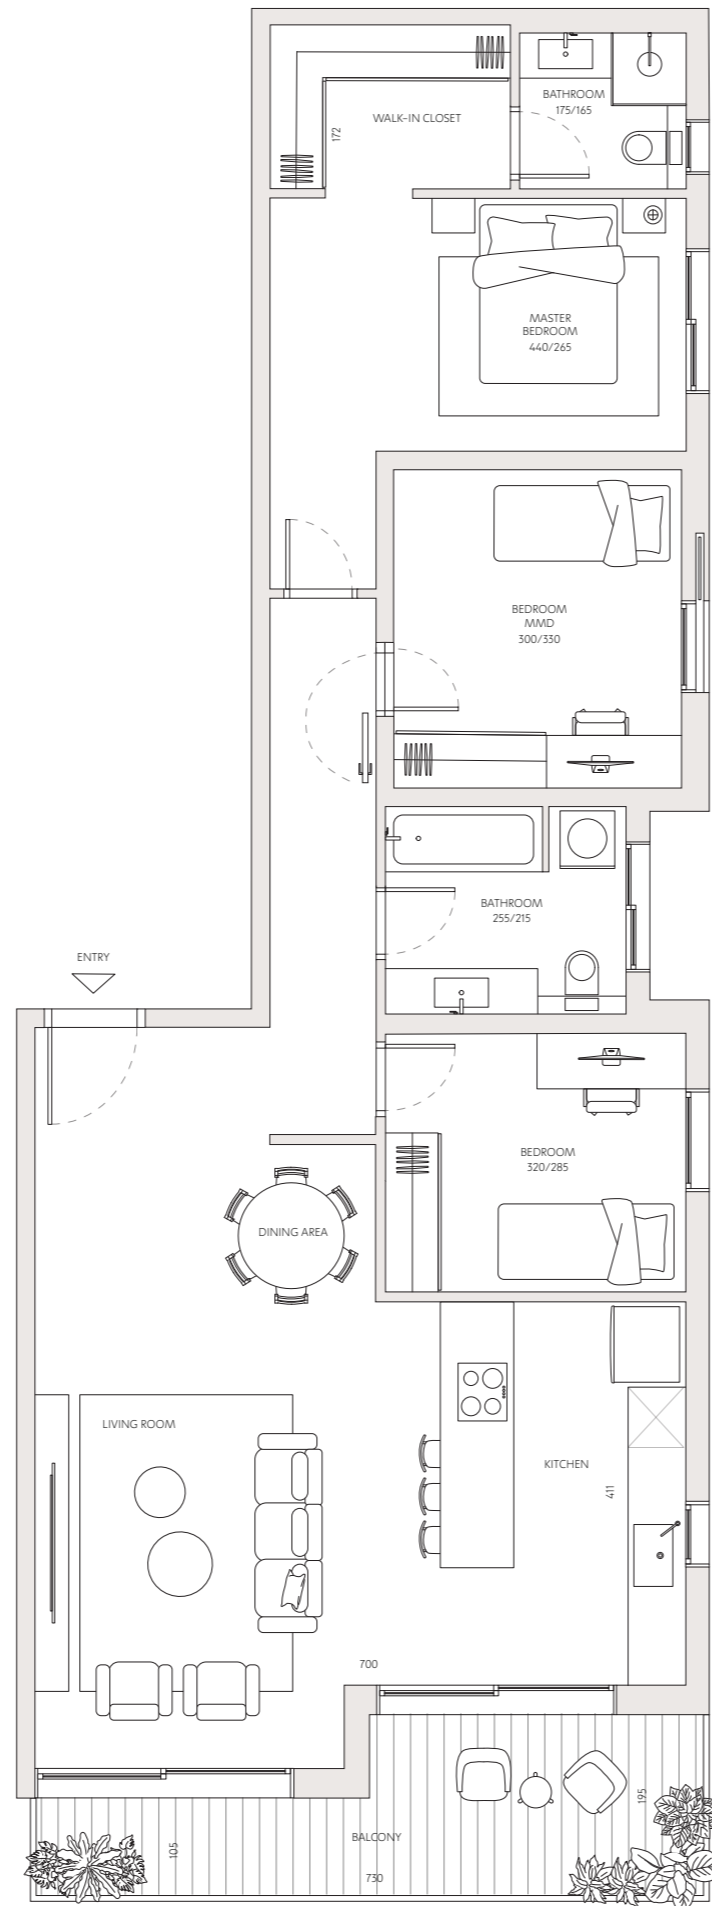

רחוב יהודה גור