

יהודה גור 7

6 דירה מס'

4 חדרים




כיווני אוויר - מזרח - מערב

1 קומה

שטח דירה 100.5 מ"ר

שטח מרפסת 19 מ"ר

כל התוכניות, הפרטים וההדמיות הם להמחשה בלבד ואינם מהווים כל התחייבות מצד החברה.

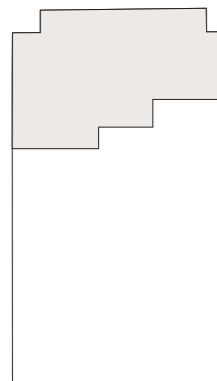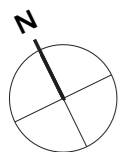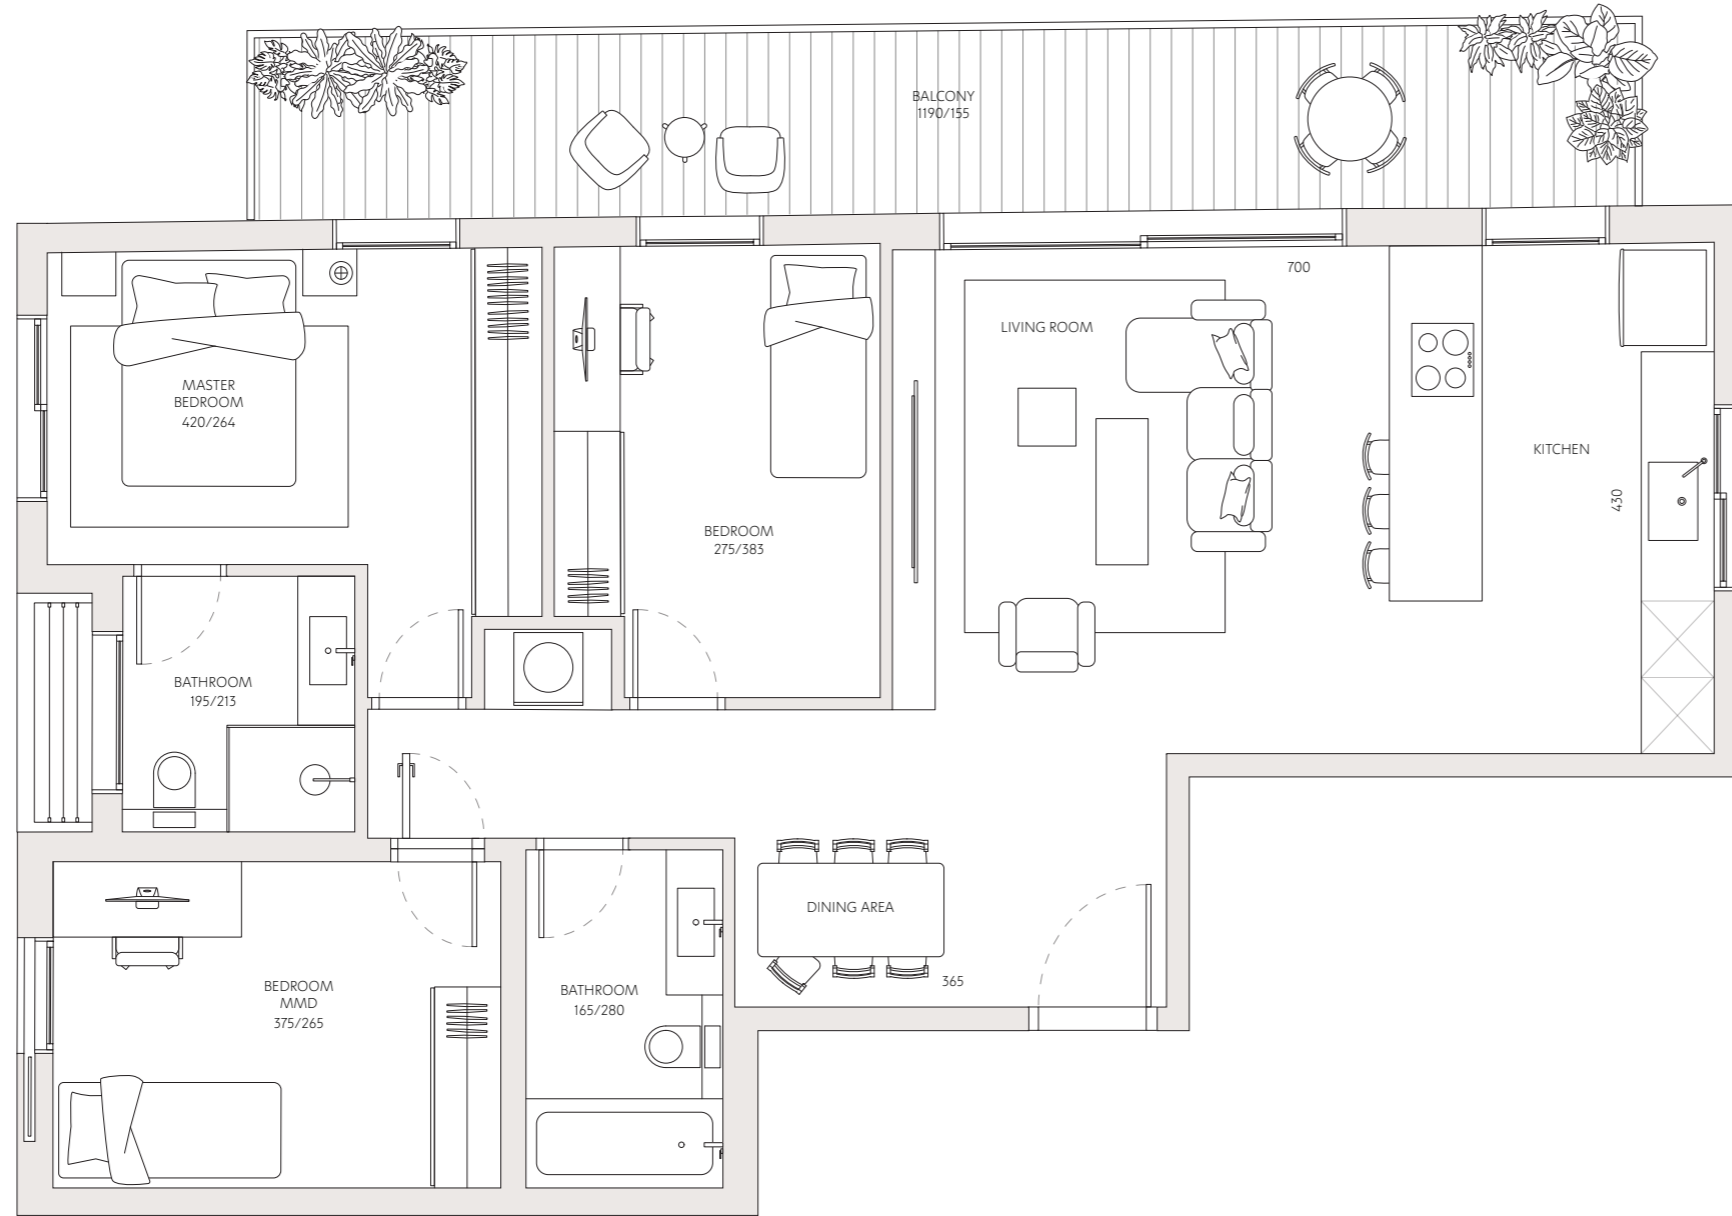

רחוב יהודה גור