



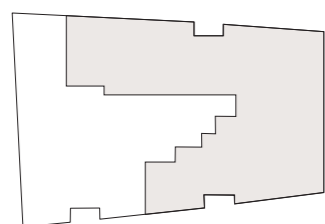

רמברנדט 34

18	דירה מס'
4	חדרים
צפון - דרום - מערב	כיווני אוויר
6	קומה
140 מ"ר	שטח דירה
36 מ"ר	שטח מרפסת

כל התוכניות, הפרטים וההדמיות הם להמחשה בלבד ואינם מהווים כל התחייבות מצד החברה.

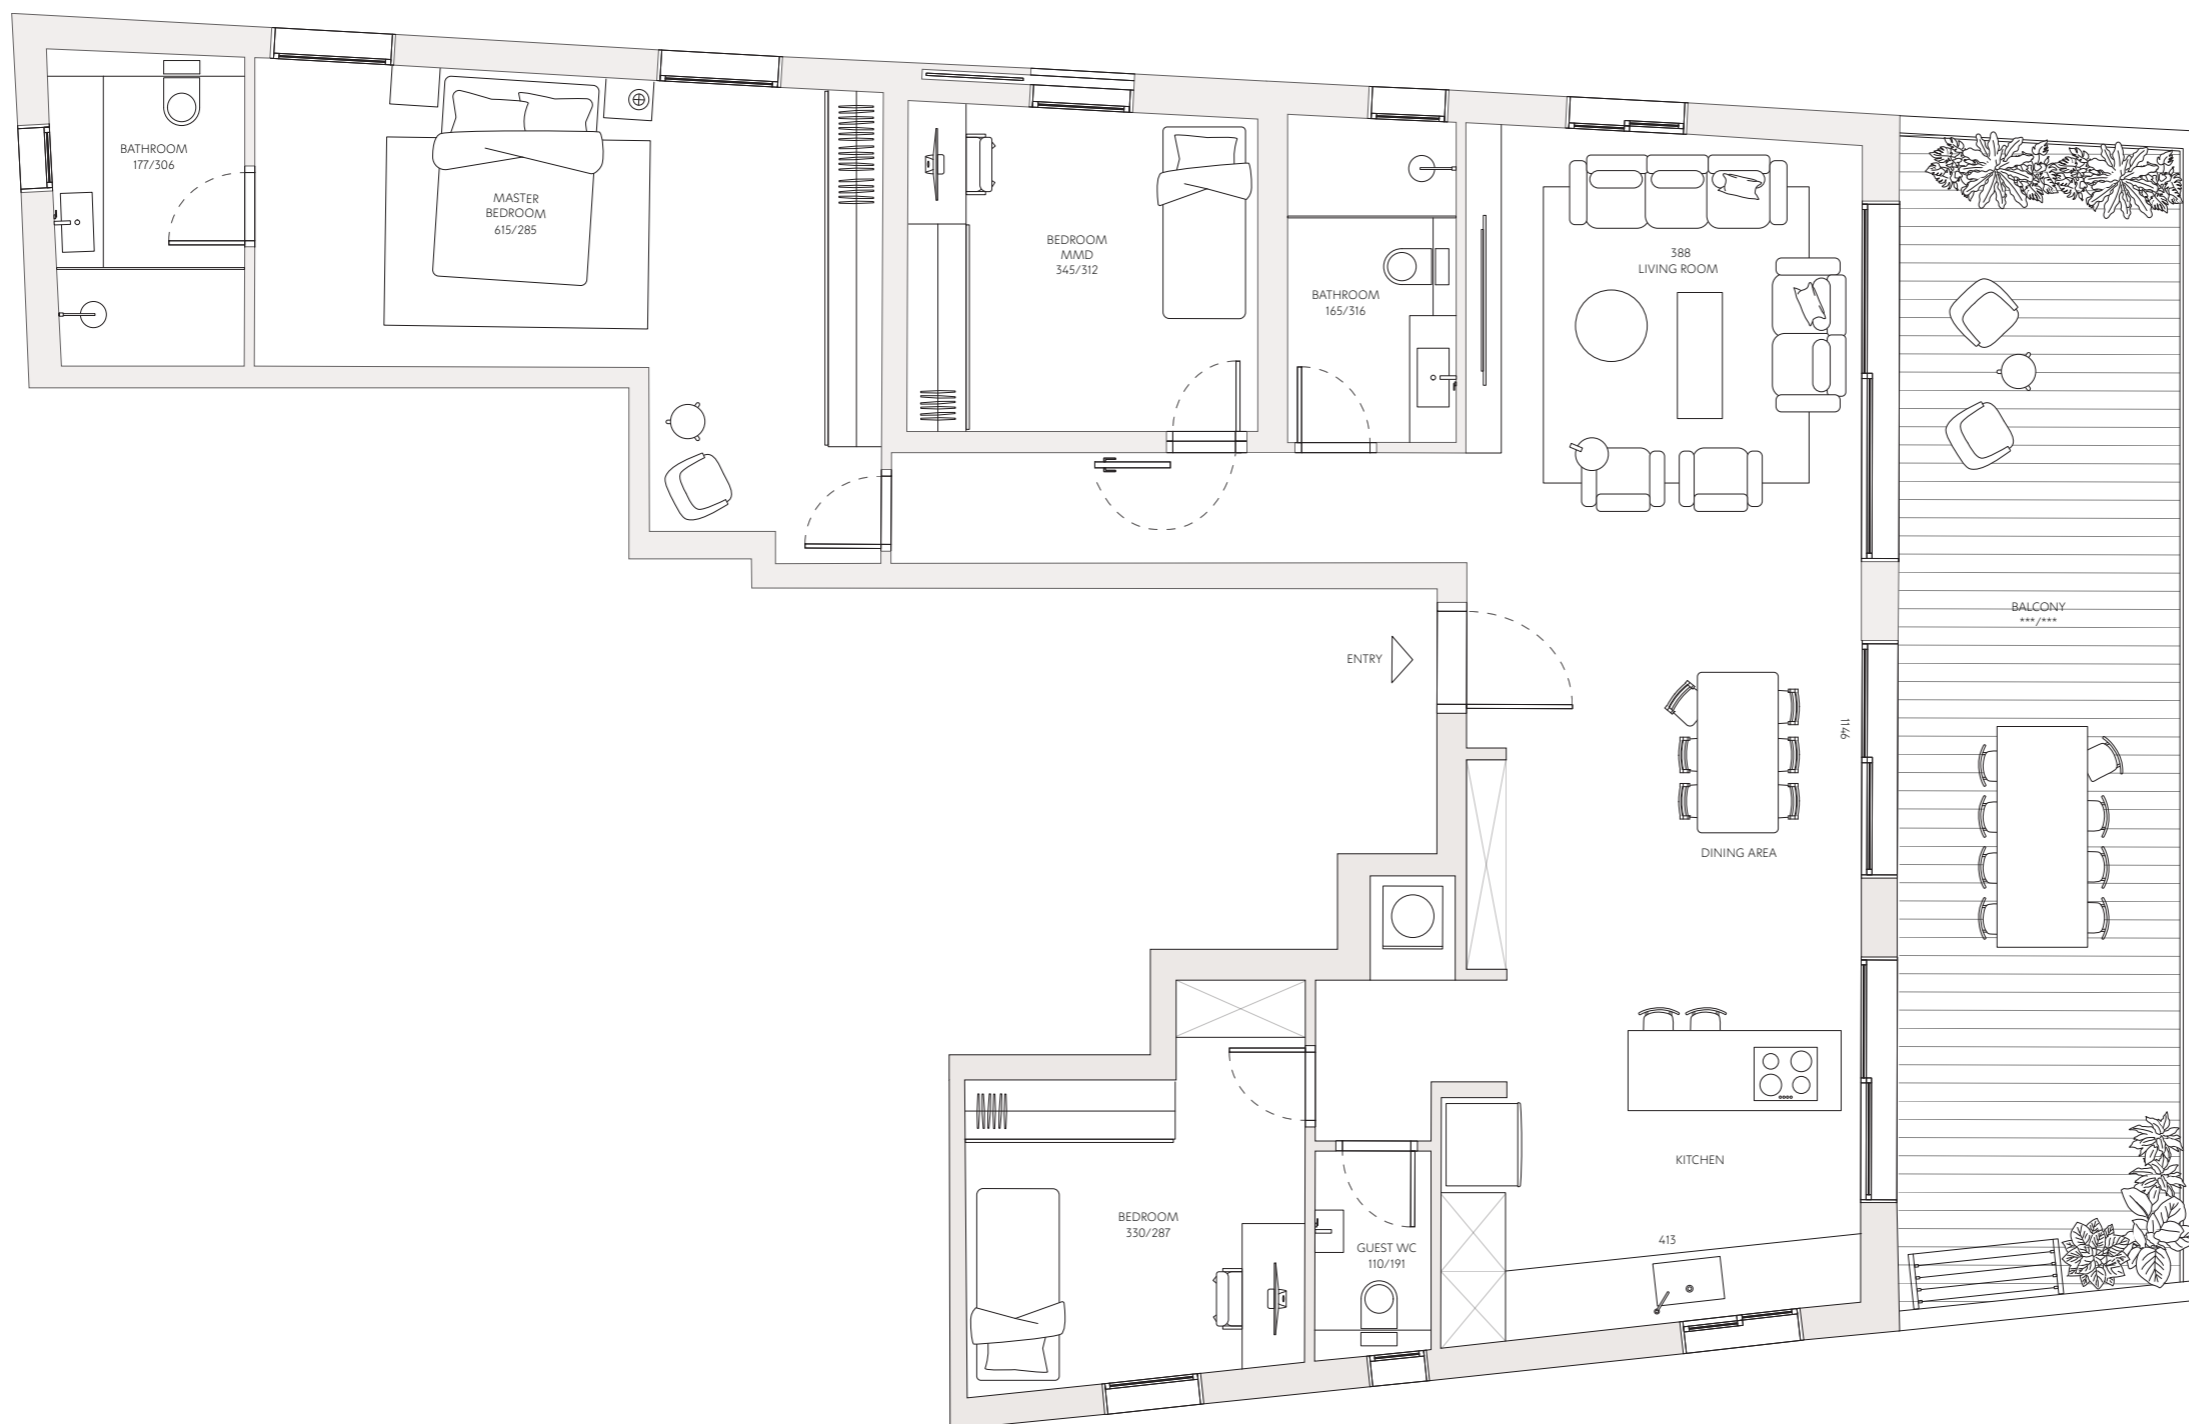

רחוב רמברנדט