


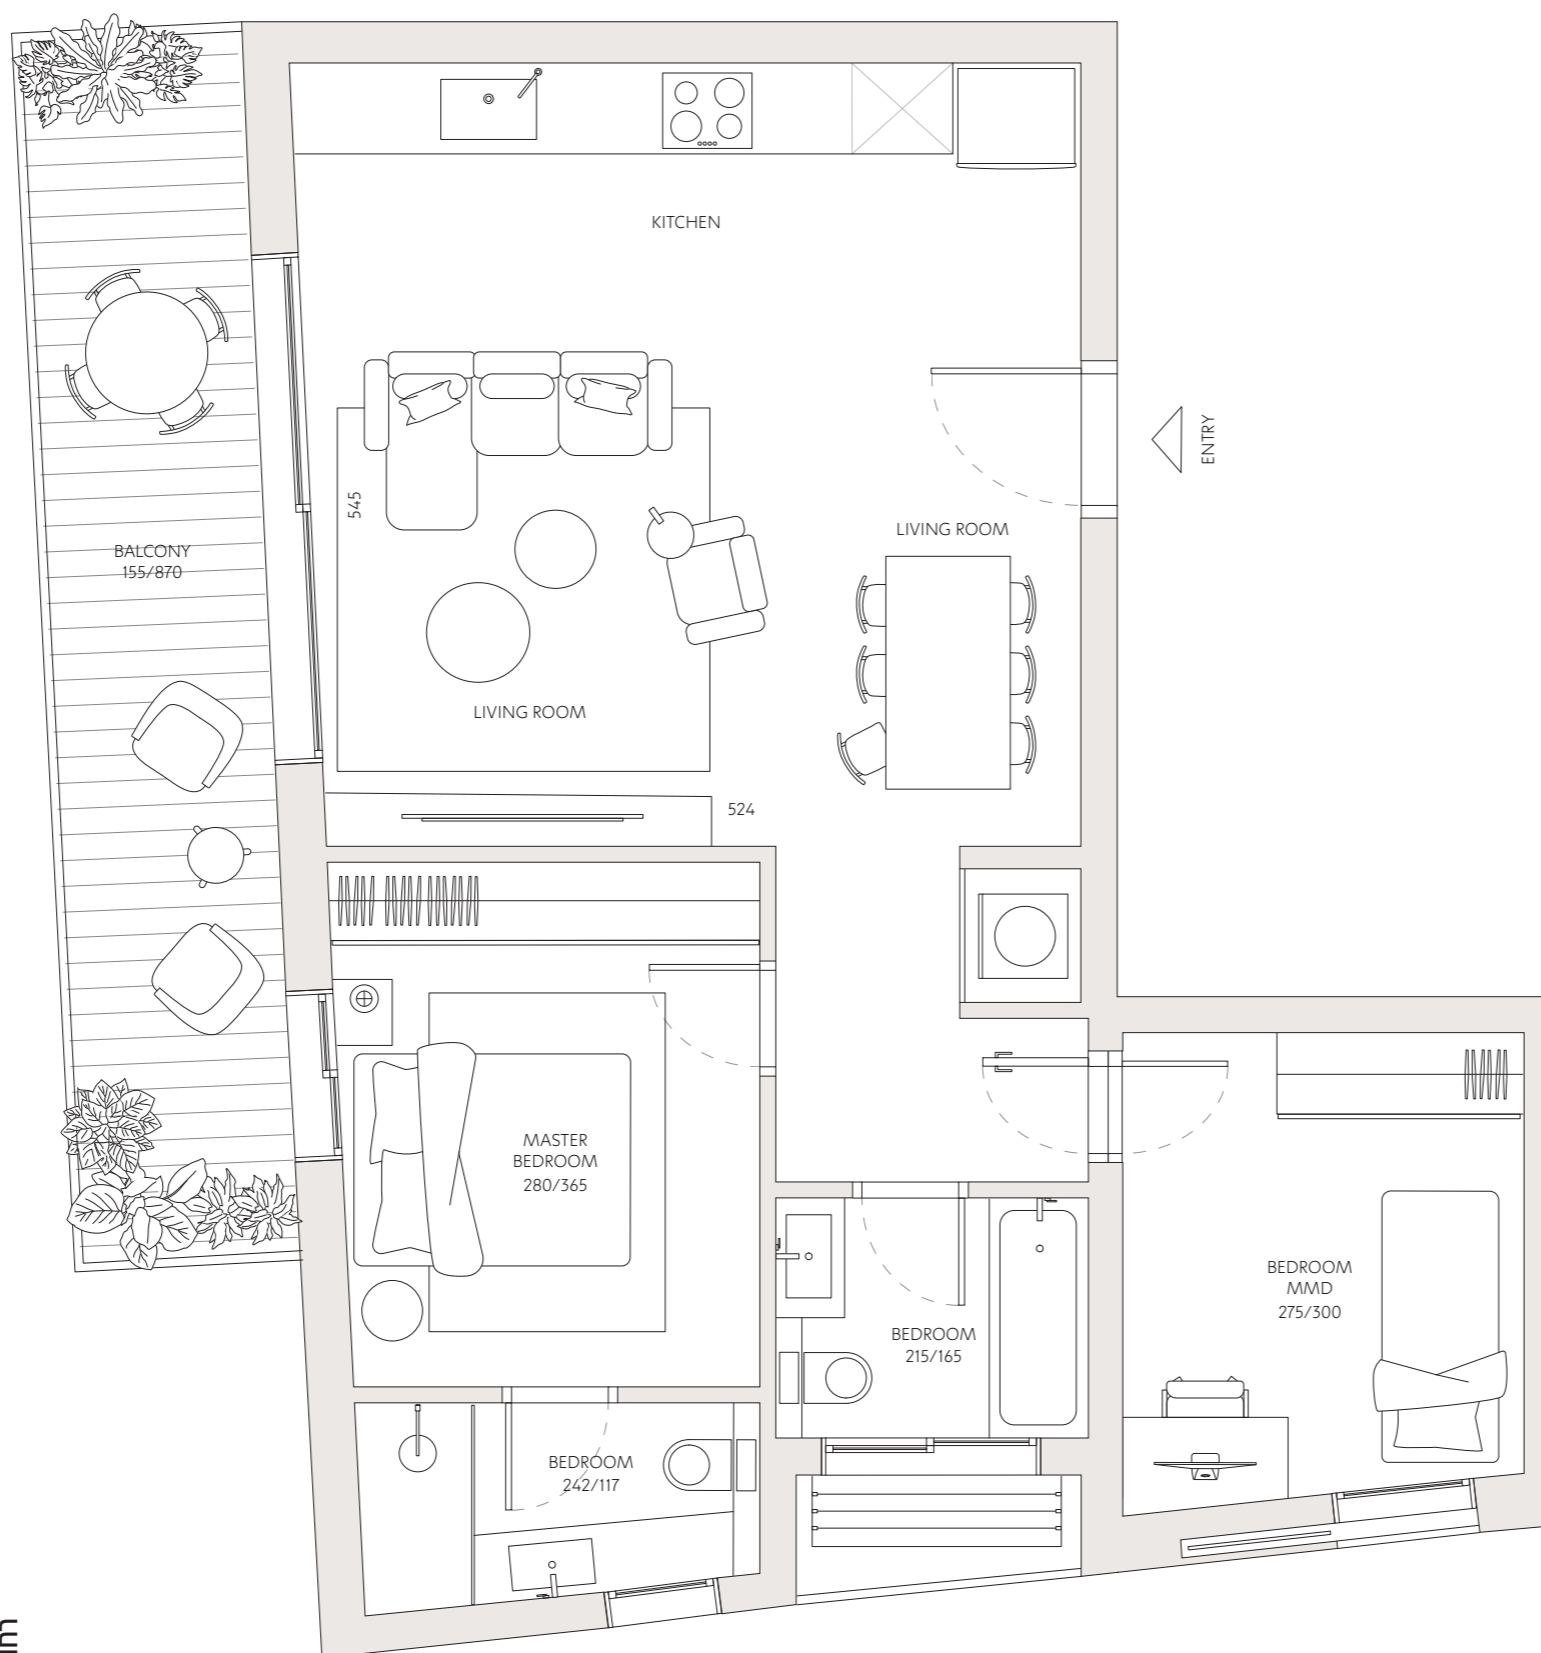

# רמברנדט 34

19	דירה מס'
3	חדרים
דרום - מזרח	כיווני אוויר
6	קומה
75 מ"ר	שטח דירה
14 מ"ר	שטח מרפסת

כל התוכניות, הפרטים וההדמיות הם להמחשה בלבד ואינם מהווים כל התחייבות מצד החברה.



רחוב רמברנדט

