






אנטוקולסקי 19

2	דירה מס'
4	חדרים
צפון - מערב - מזרח	כיווני אוויר
0 - 1	קומה
137 מ"ר	שטח דירה
80 מ"ר	קומת קרקע
124 מ"ר	שטח קומה
	שטח חצר
57 מ"ר	קומה 1
9 מ"ר	שטח קומה
	שטח מרפסות

כל התוכניות, הפרטים וההדמיות הם להמחשה בלבד ואינם מהווים כל התחייבות מצד החברה.

קומת קרקע

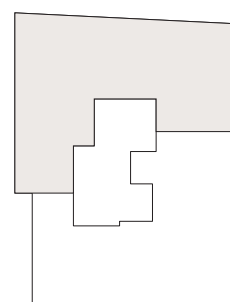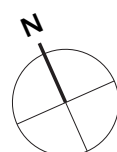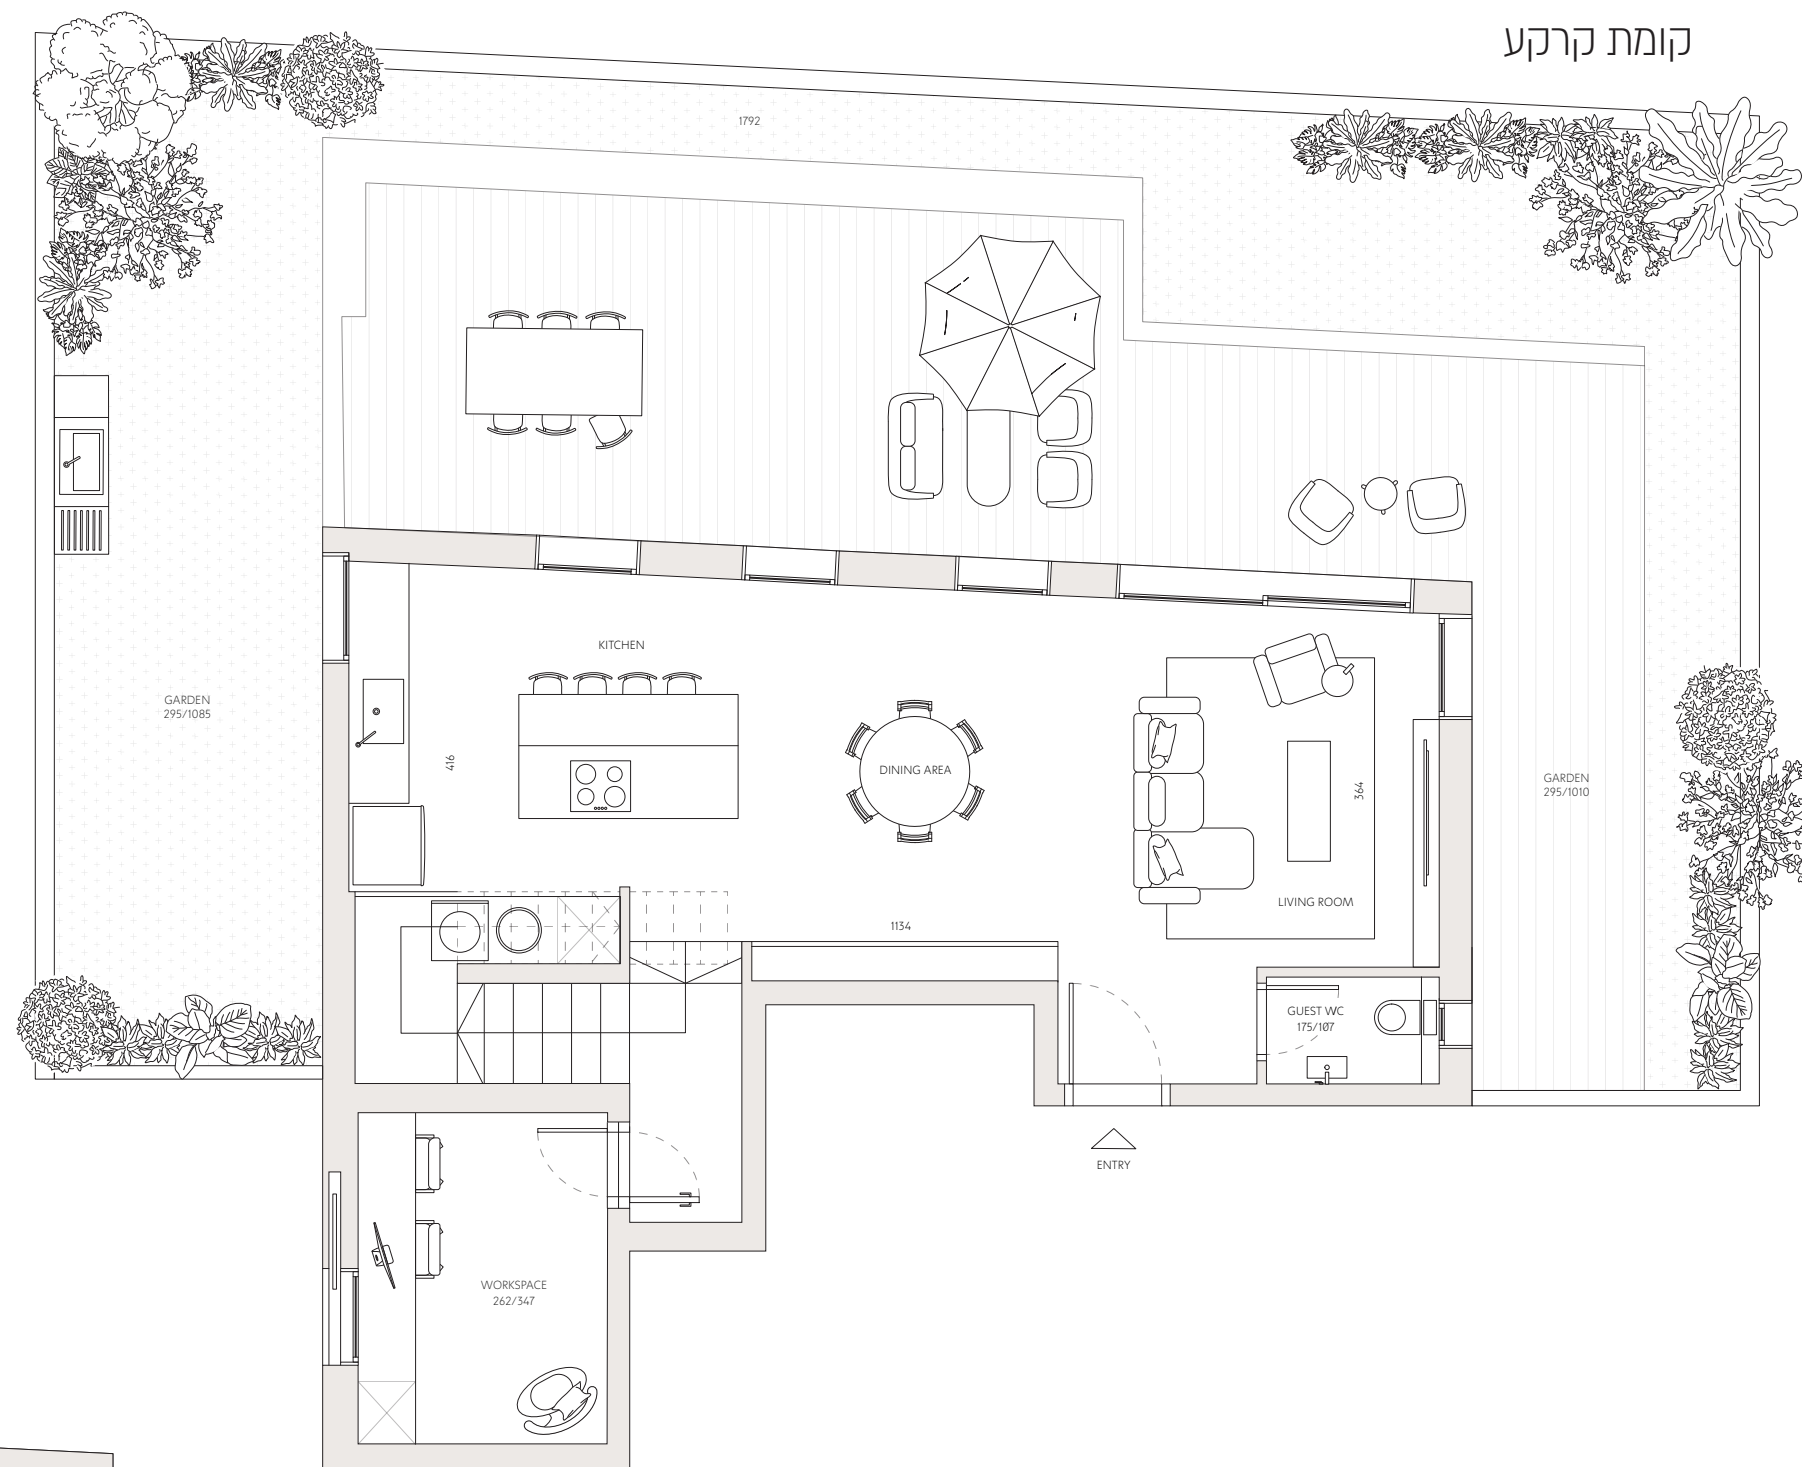

רחוב אנטוקולסקי






אנטוקולסקי 19

2	דירה מס'
4	חדרים
צפון - מערב - מזרח	כיווני אוויר
0 - 1	קומה
137 מ"ר	שטח דירה
80 מ"ר 124 מ"ר	קומת קרקע שטח קומה שטח חצר
57 מ"ר 9 מ"ר	קומה 1 שטח קומה שטח מרפסות

כל התוכניות, הפרטים וההדמיות הם להמחשה בלבד ואינם מהווים כל התחייבות מצד החברה.

קומה 1

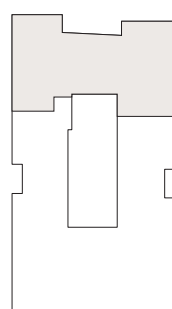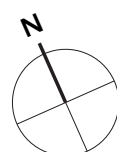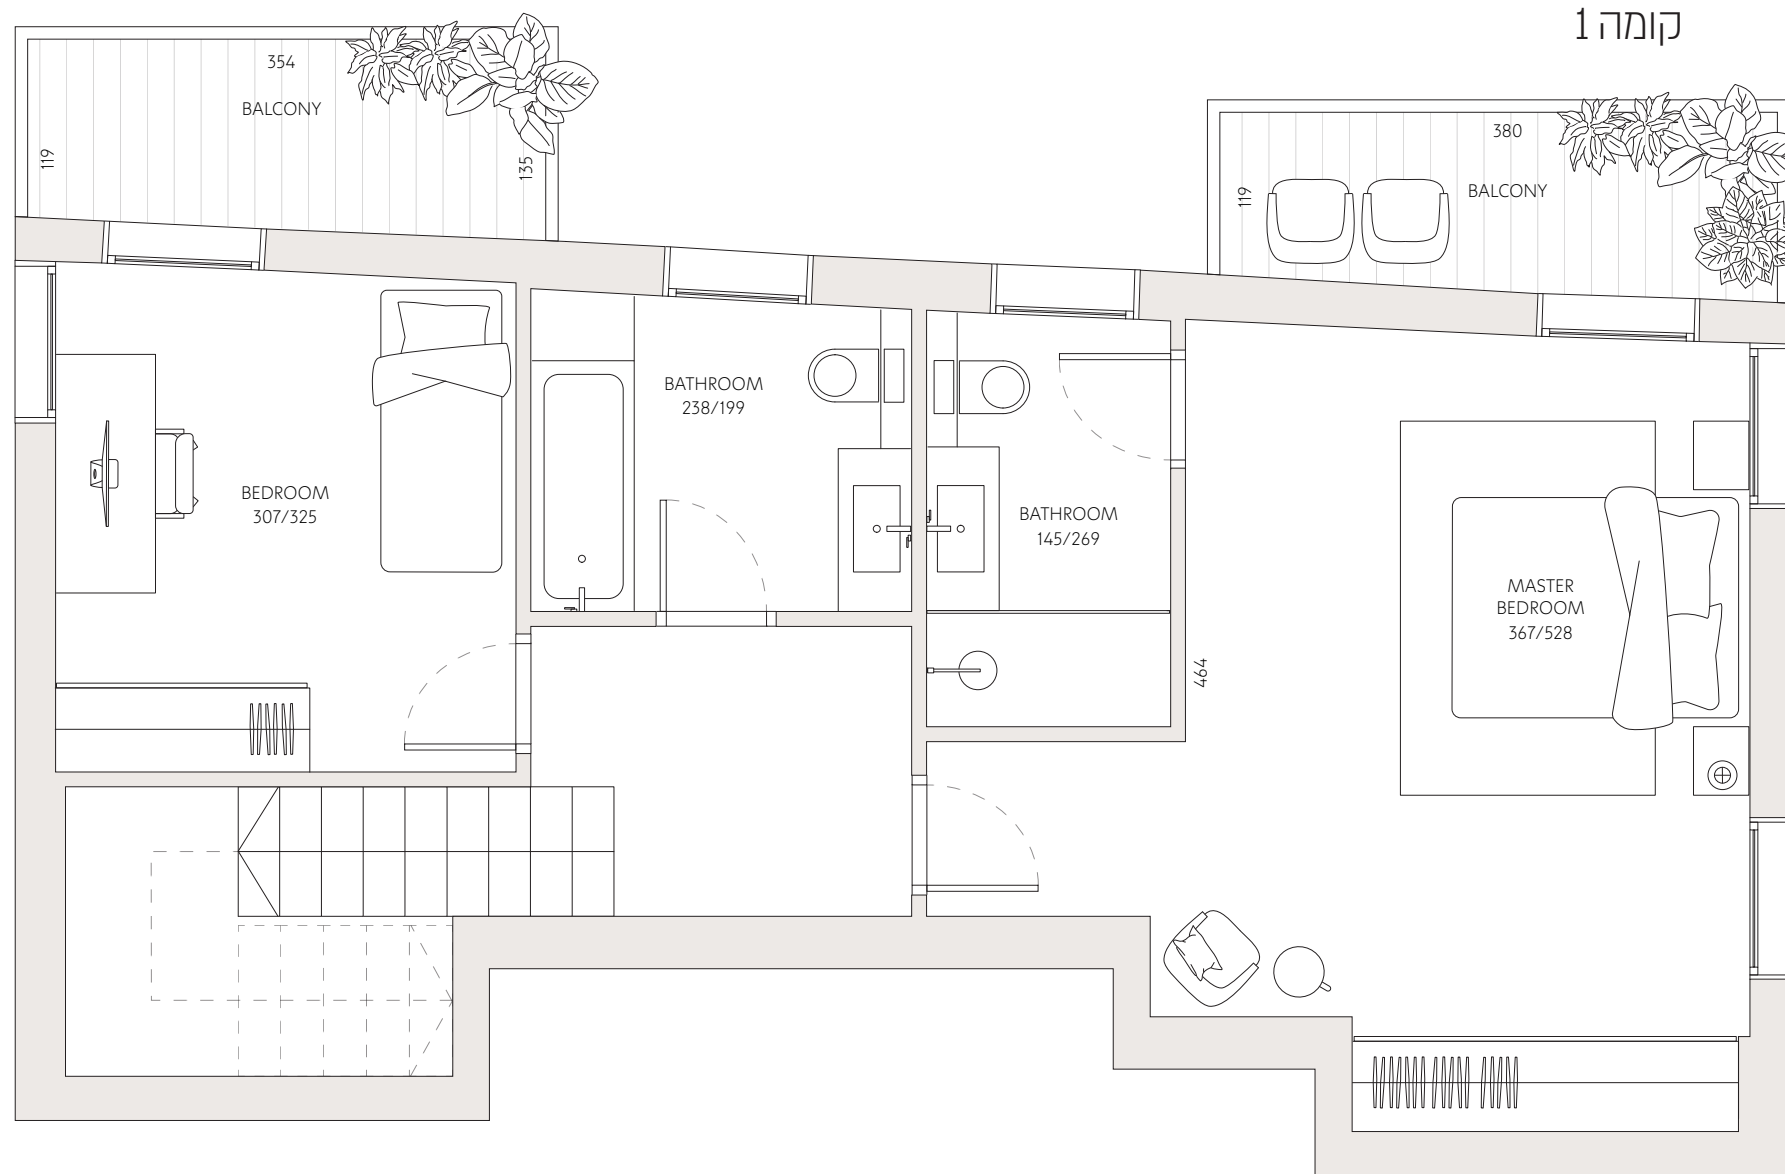

רחוב אנטוקולסקי