

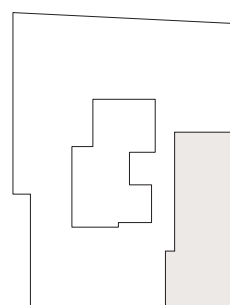


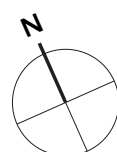

אנטוקולסקי 19

- | | |
|----------|---------------|
| 1 | דירה מס' |
| 2 | חדרים |
| מזרח | כיווני אוויר |
| קרקע | קומה |
| 35 מ"ר | שטח דירה |
| 30.9 מ"ר | שטח חצר פרטית |

כל התוכניות, הפרטים וההדמיות הם להמחשה בלבד ואינם מהווים כל התחייבות מצד החברה.

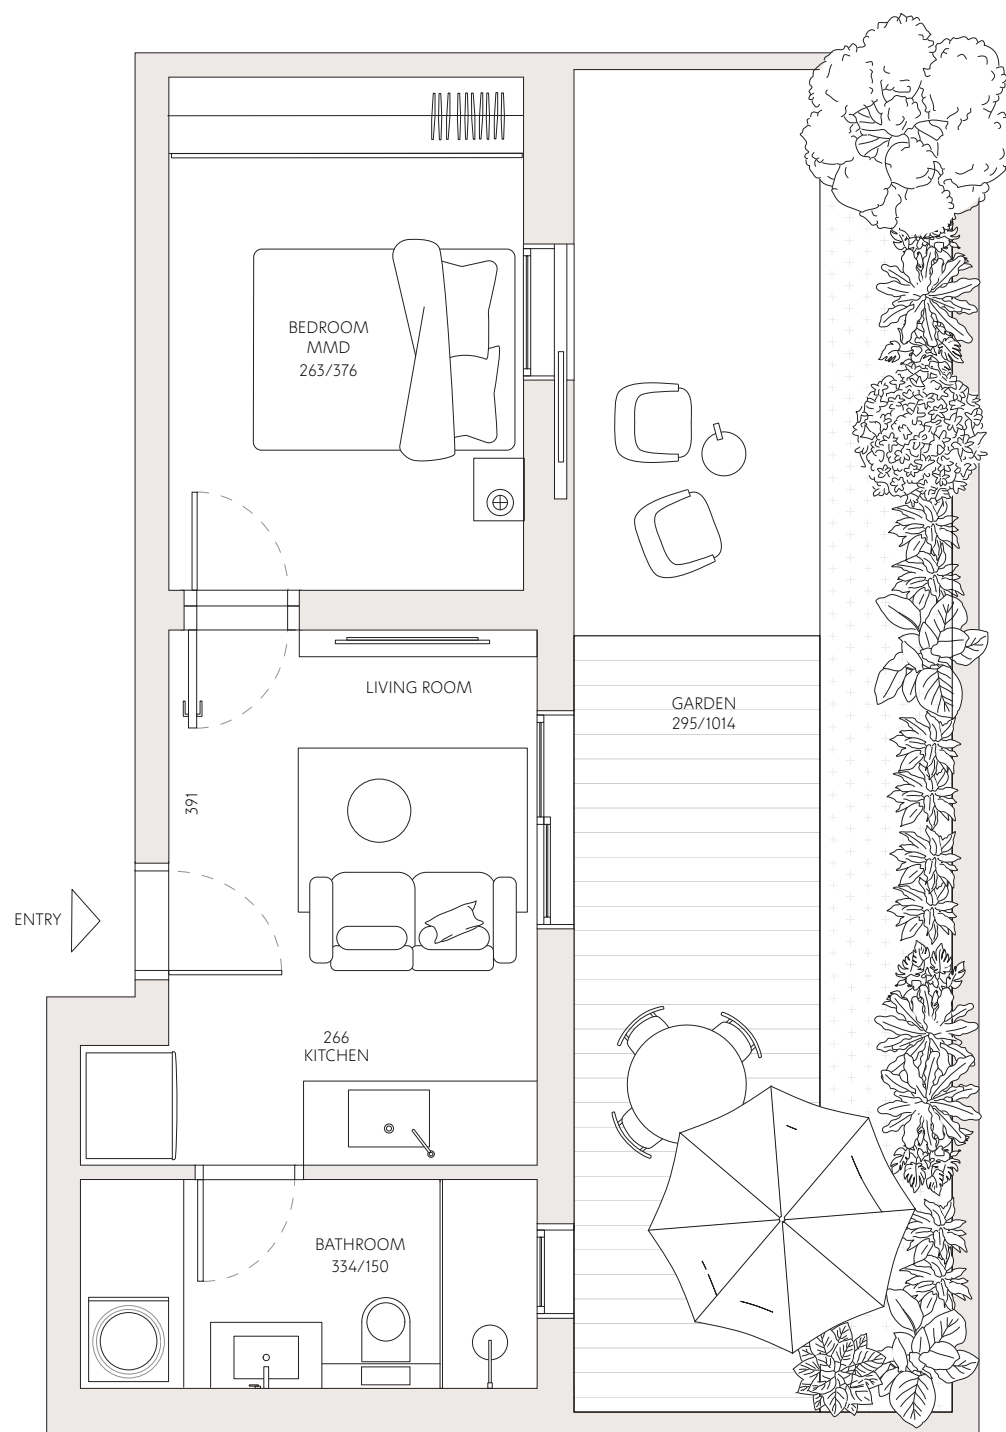

רחוב אנטוקולסקי