

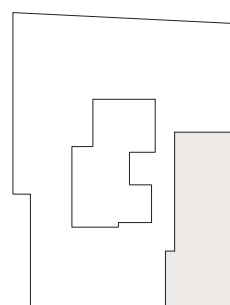


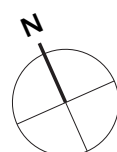

# אנטוקולסקי 19

- 1 דירה מס'
- 2 חדרים
- מזרח כיווני אוויר
- קרקע קומה
- 35 מ"ר שטח דירה
- 30.9 מ"ר שטח חצר פרטית

כל התוכניות, הפרטים וההדמיות הם להמחשה בלבד ואינם מהווים כל התחייבות מצד החברה.

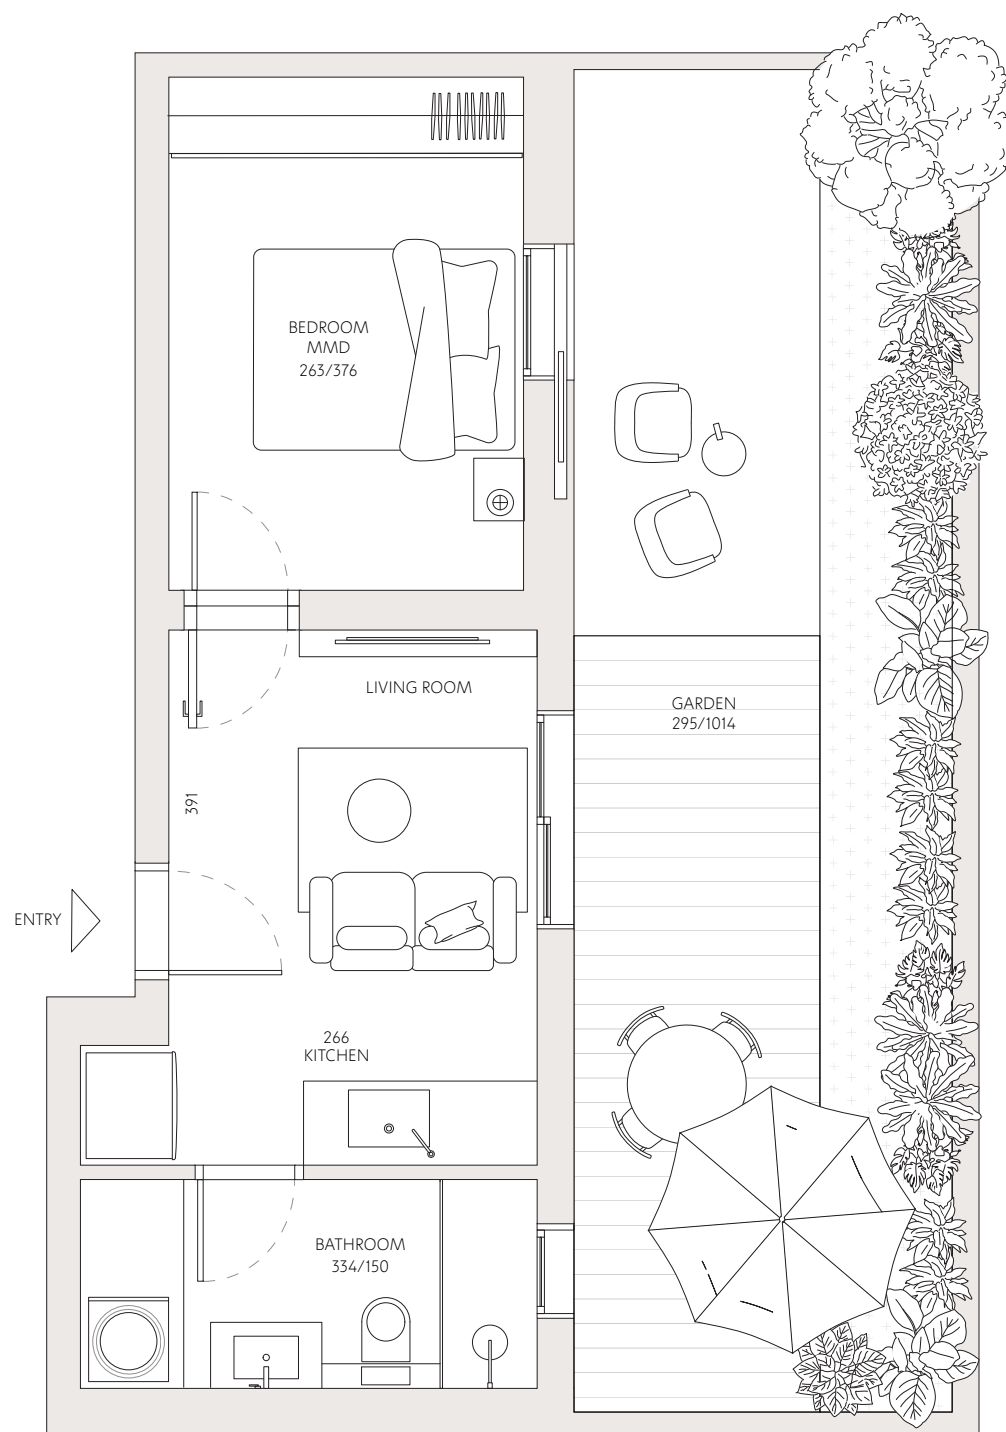

רחוב אנטוקולסקי