

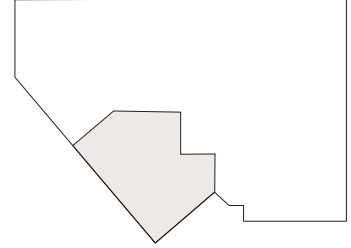


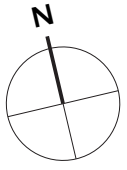

מוצקין 3

3	דירה מס'
2	חדרים
דרום - מערב	כיווני אוויר
קרקע	קומה
56 מ"ר	שטח דירה
29 מ"ר	שטח גינה

כל התוכניות, הפרטים וההדמיות הם להמחשה בלבד ואינם מהווים כל התחייבות מצד החברה.

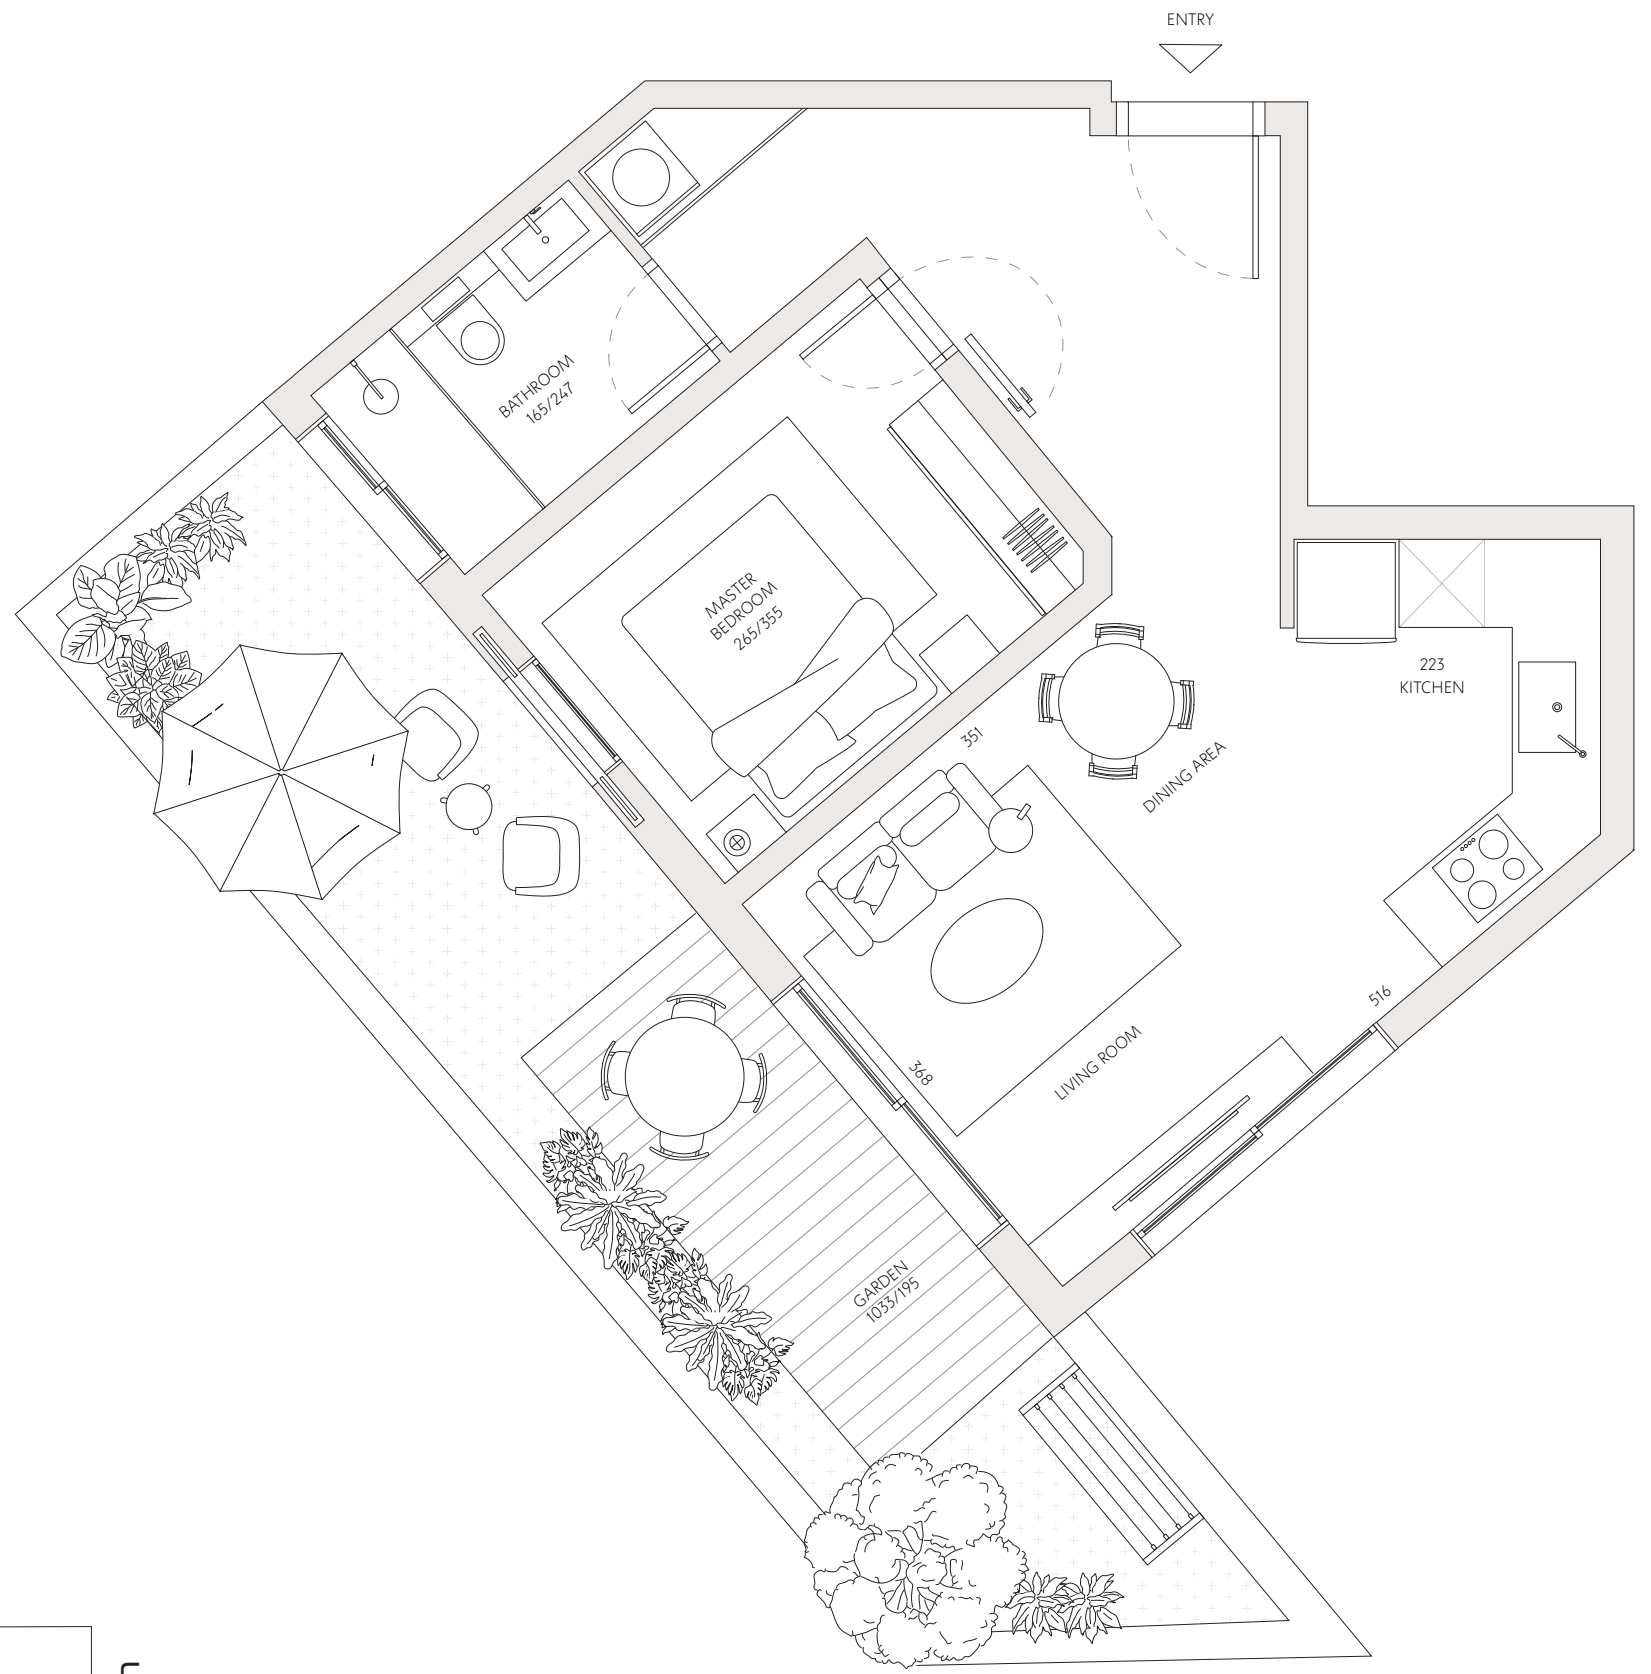

רחוב מוצקין